


▼ 5º Piso

ÁREA TOTAL: 63.61 m² • ÁREA DE MORADIA: 57.09 m² • CÔMODOS: 9

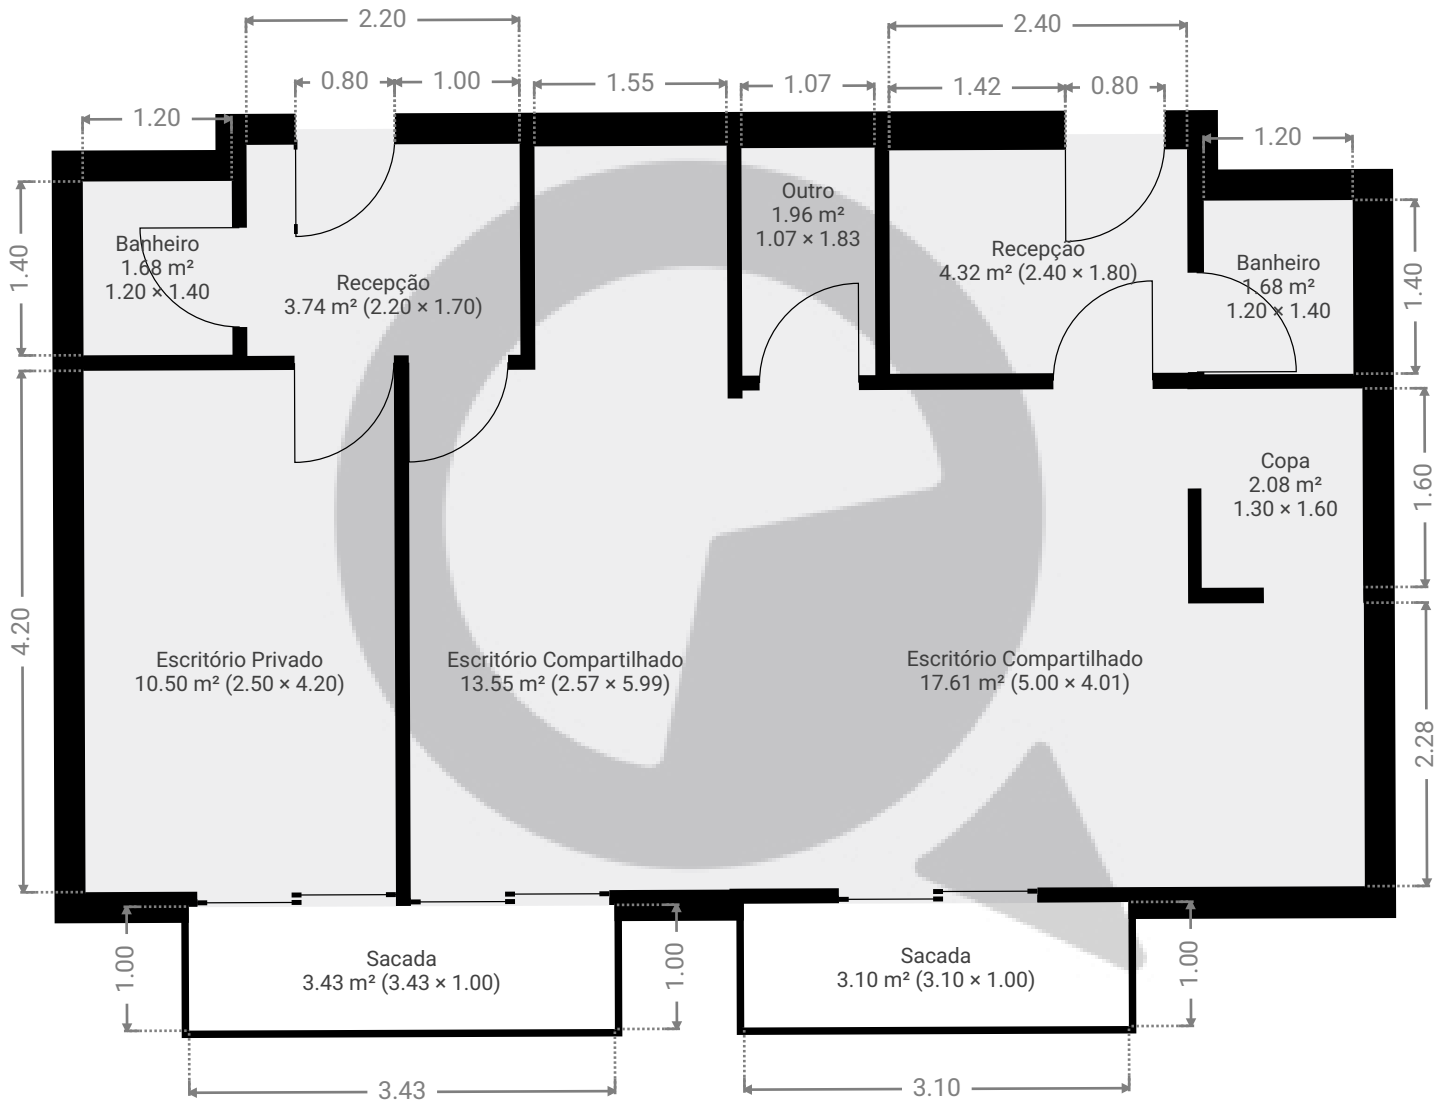

ESTA PLANTA É FORNECIDA SEM QUALQUER TIPO DE GARANTIA E PRECISÃO DE MEDIDAS.

0 1 2 3m
1:61

Page 1/1