


▼ Andar Térreo

ÁREA TOTAL: 443.05 m² • ÁREA DE MORADIA: 443.05 m² • CÔMODOS: 10

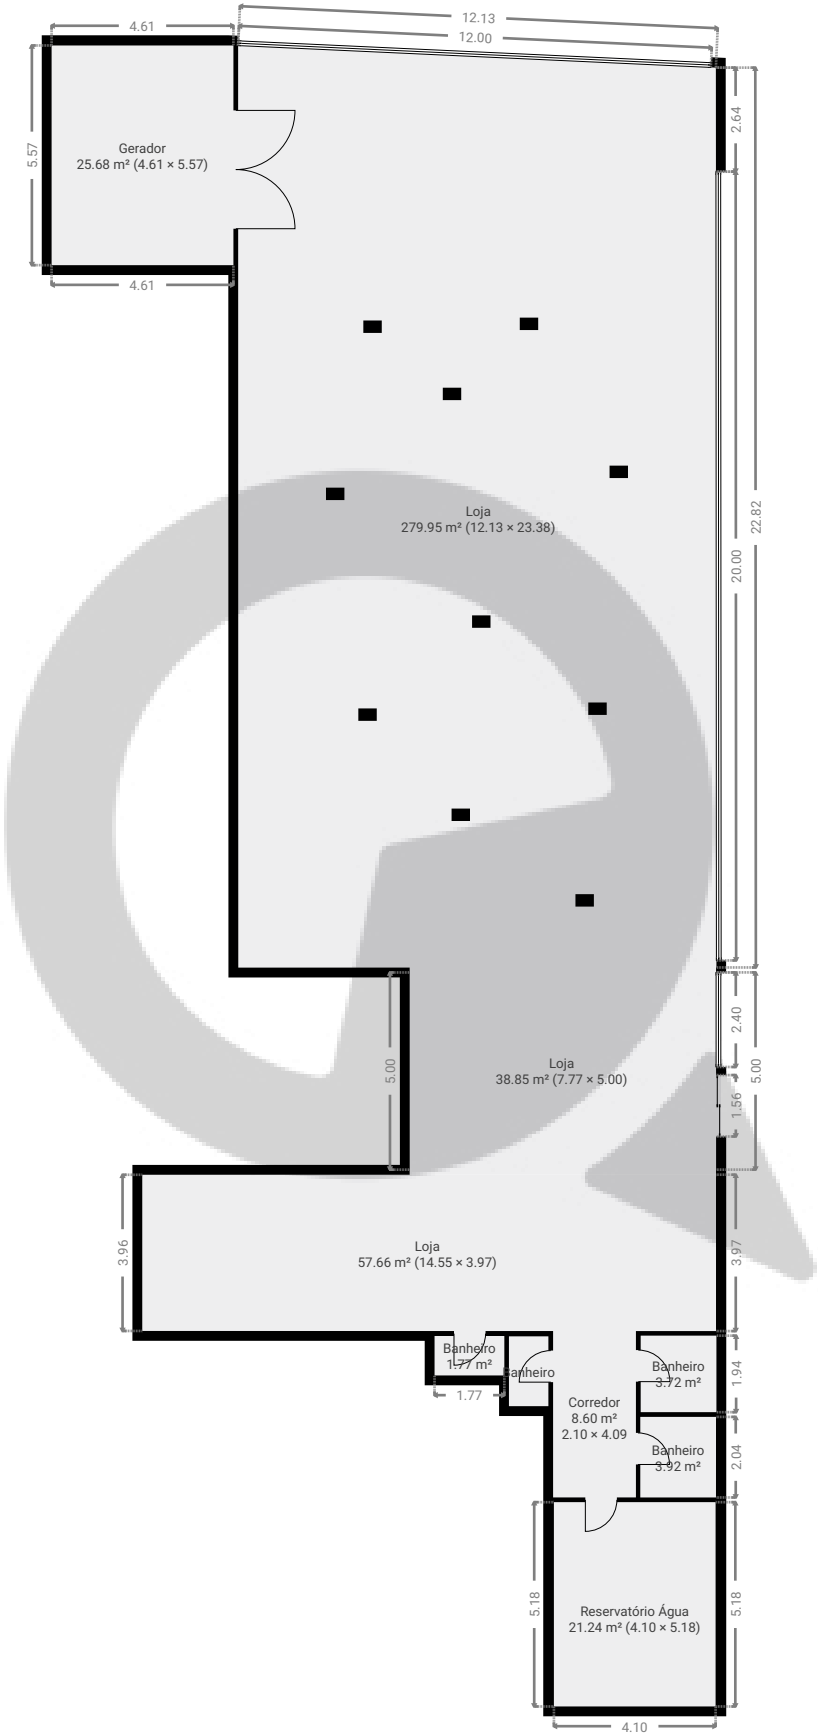

ESTA PLANTA É FORNECIDA SEM QUALQUER TIPO DE GARANTIA E PRECISÃO DE MEDIDAS.

