


▼ Andar Térreo

ÁREA TOTAL: 956.34 m² • ÁREA DE MORADIA: 647.02 m² • CÔMODOS: 10

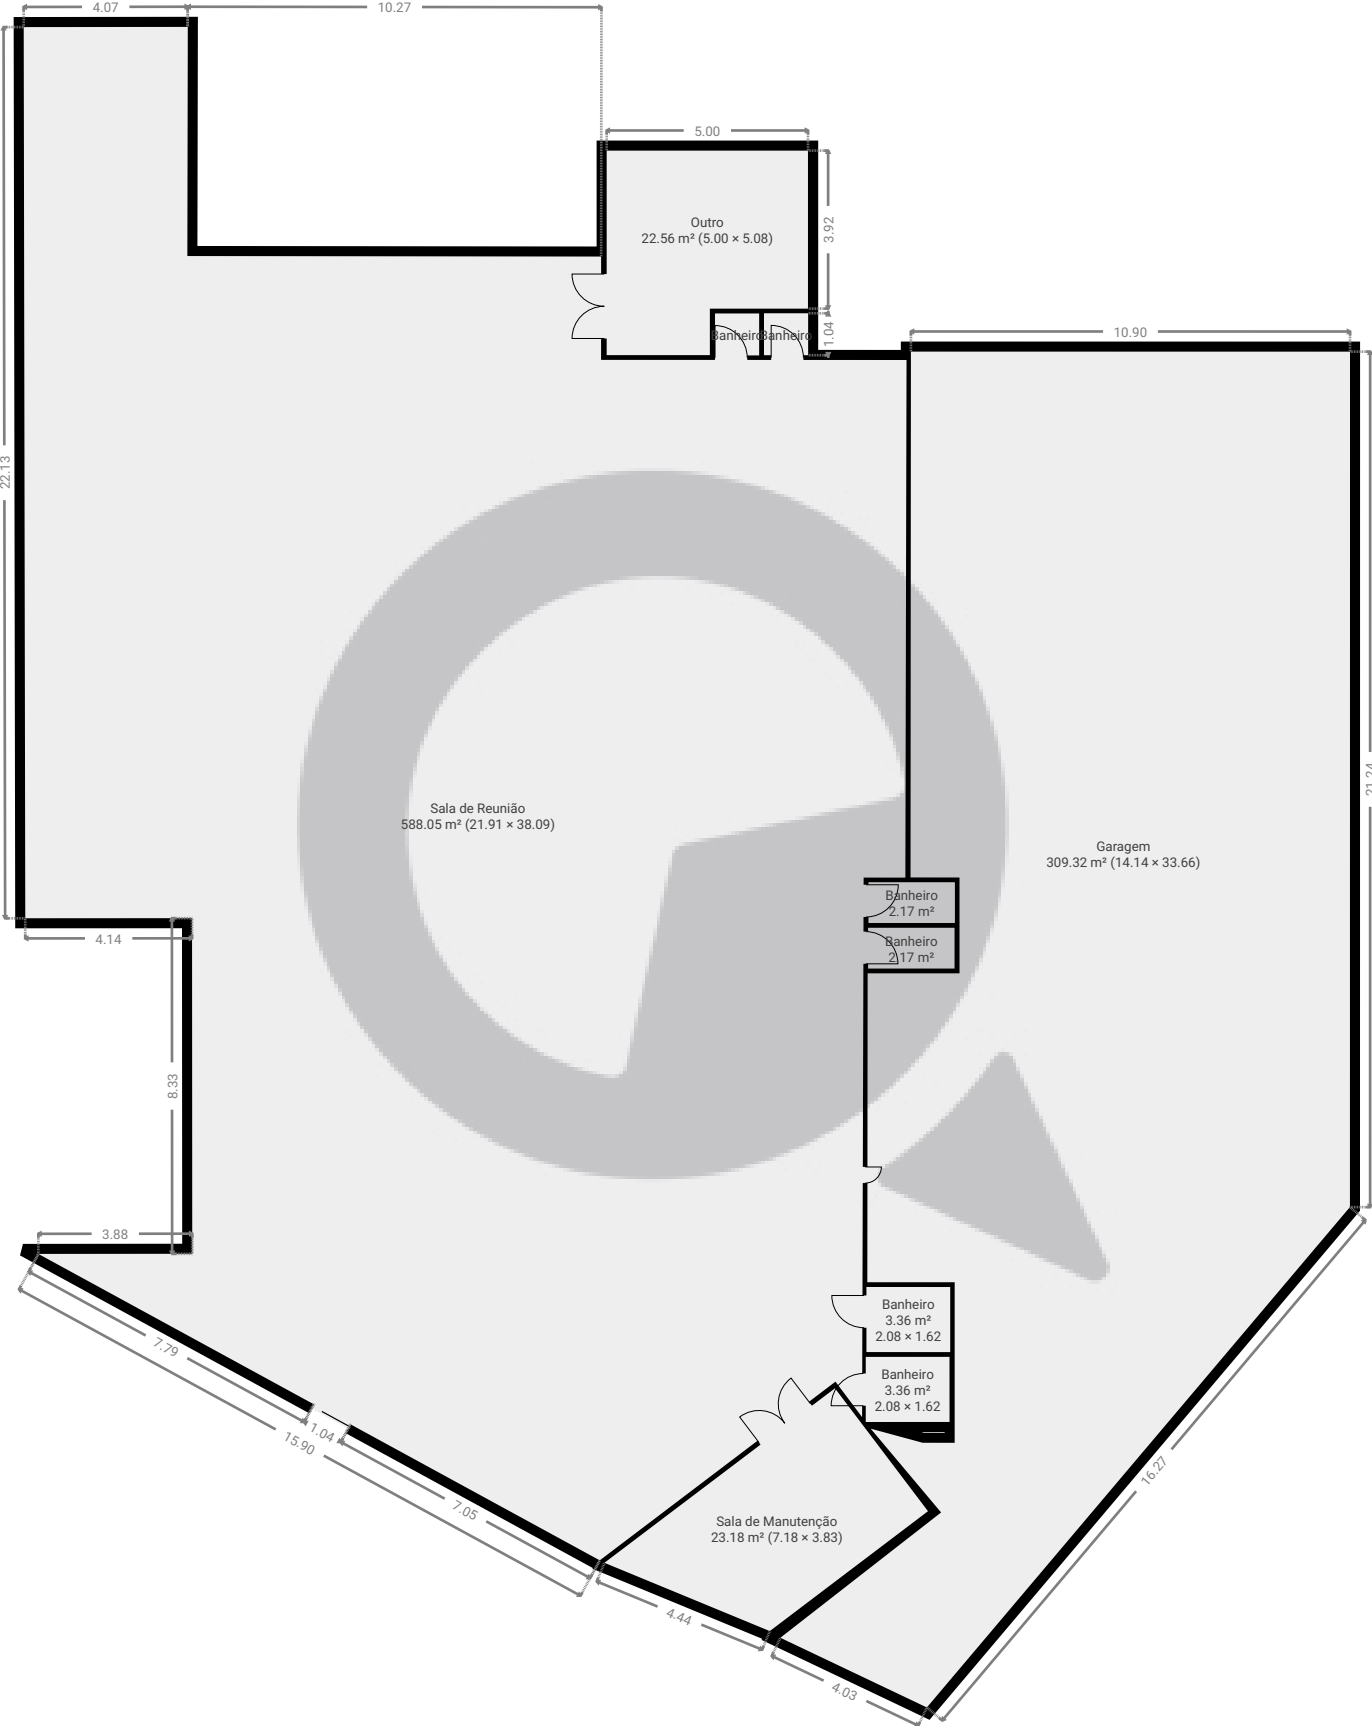

ESTA PLANTA É FORNECIDA SEM QUALQUER TIPO DE GARANTIA E PRECISÃO DE MEDIDAS.

