


▼ 3º Piso

ÁREA TOTAL: 55.53 m² • ÁREA DE MORADIA: 55.53 m² • CÔMODOS: 3

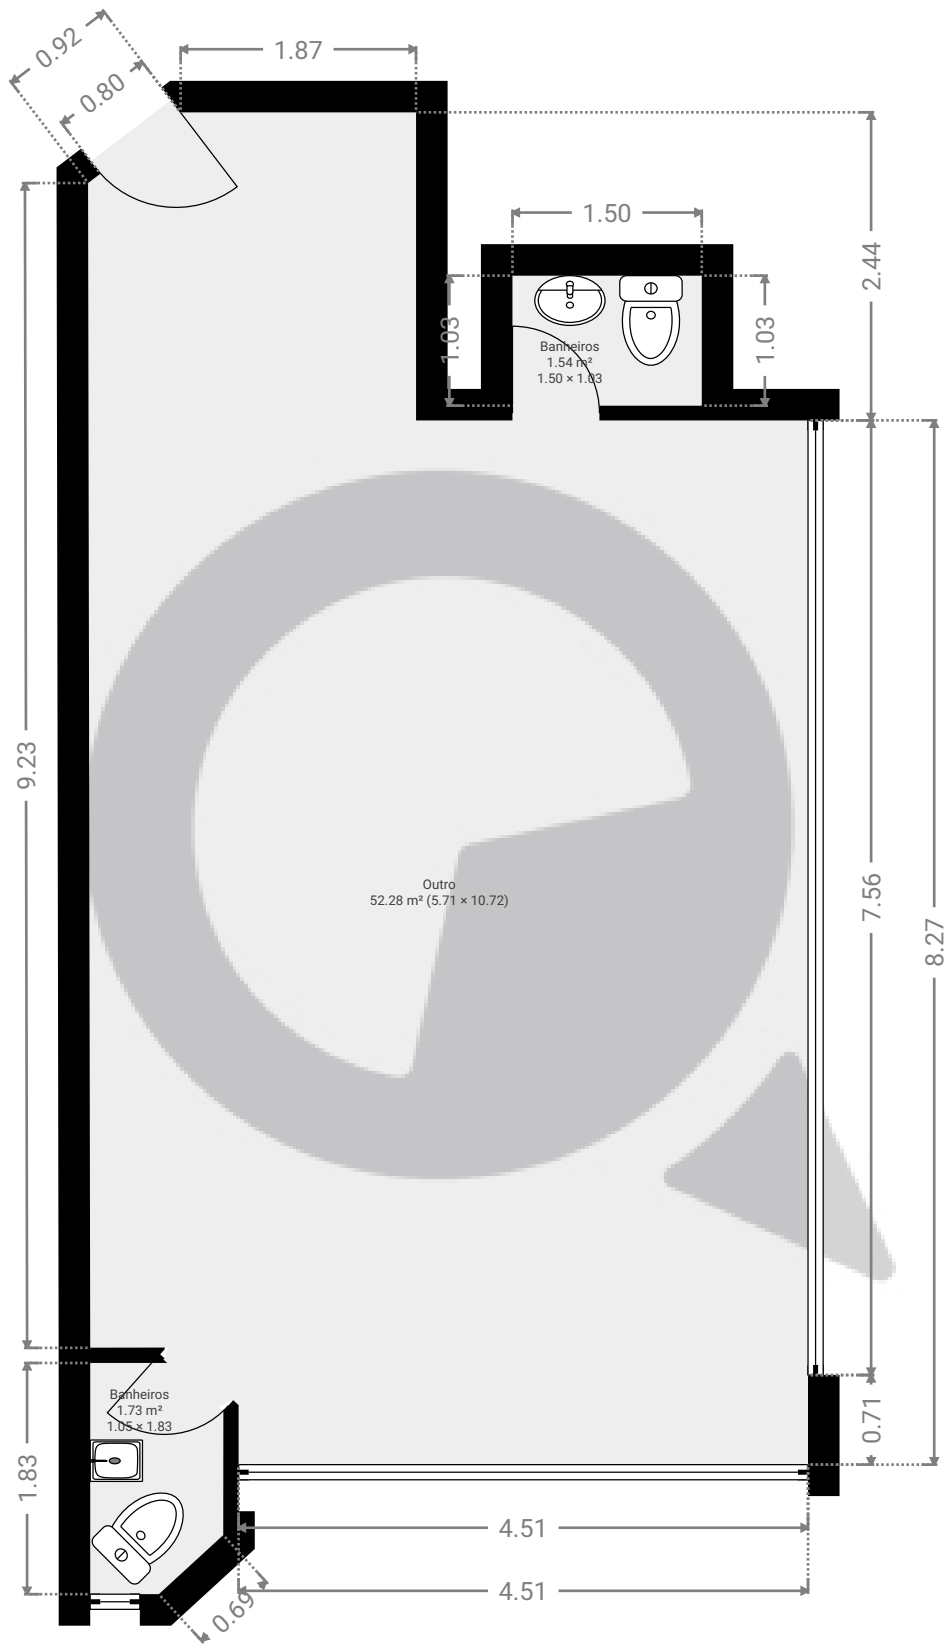

ESTA PLANTA É FORNECIDA SEM QUALQUER TIPO DE GARANTIA E PRECISÃO DE MEDIDAS.

