

Conselheiro moreira de barros, 446


Rua Conselheiro Moreira de Barros 446, 02018-011, São Paulo, BR

ÁREA TOTAL: 71.38 m² • ÁREA DE MORADIA: 71.38 m² • PISOS: 2 • CÔMODOS: 6

 SuaQuadra

▼ Andar Térreo

ÁREA TOTAL: 21.86 m² • ÁREA DE MORADIA: 21.86 m² • CÔMODOS: 2

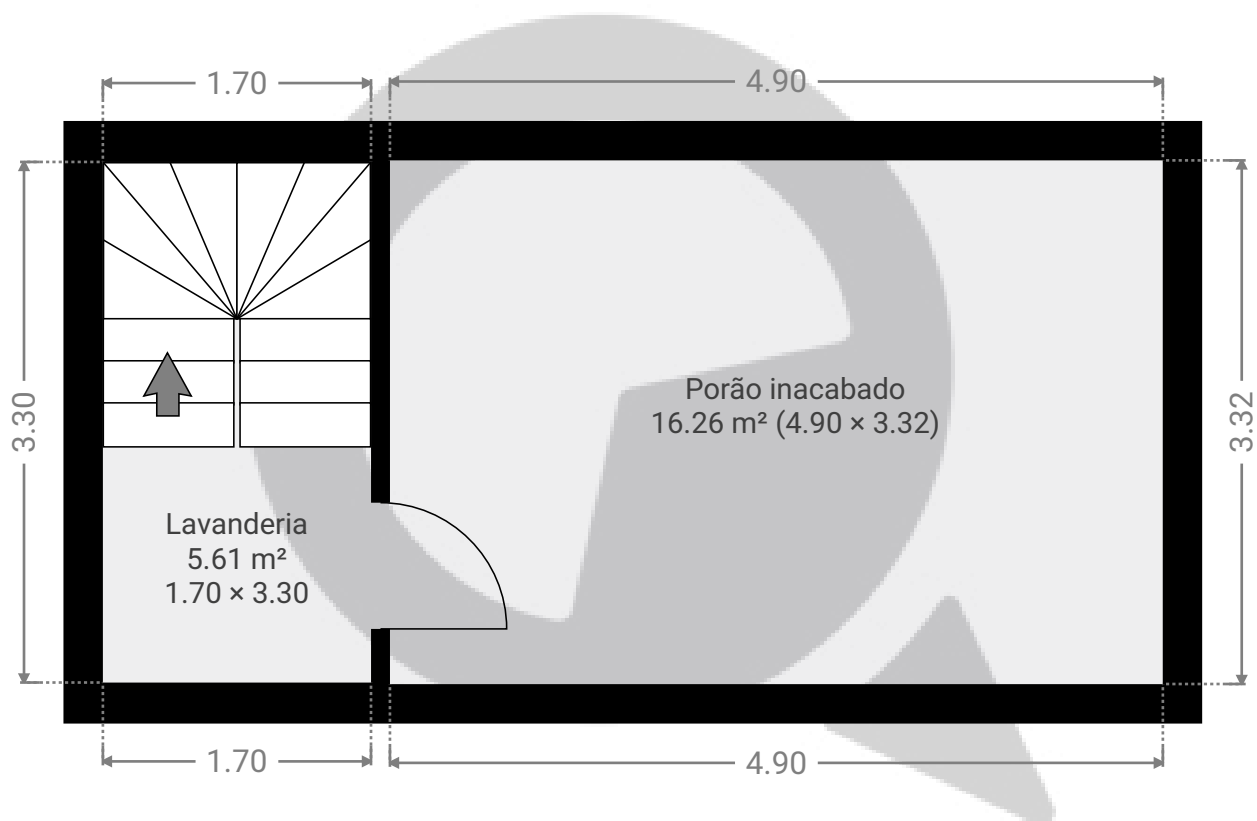

ESTA PLANTA É FORNECIDA SEM QUALQUER TIPO DE GARANTIA E PRECISÃO DE MEDIDAS.

0.0 0.5 1.0 1.5 2.0m
1:48

Page 1/2

Conselheiro moreira de barros, 446


Rua Conselheiro Moreira de Barros 446, 02018-011, São Paulo, BR

ÁREA TOTAL: 71.38 m² • ÁREA DE MORADIA: 71.38 m² • PISOS: 2 • CÔMODOS: 6

 SuaQuadra

▼ Cave

ÁREA TOTAL: 49.52 m² • ÁREA DE MORADIA: 49.52 m² • CÔMODOS: 4

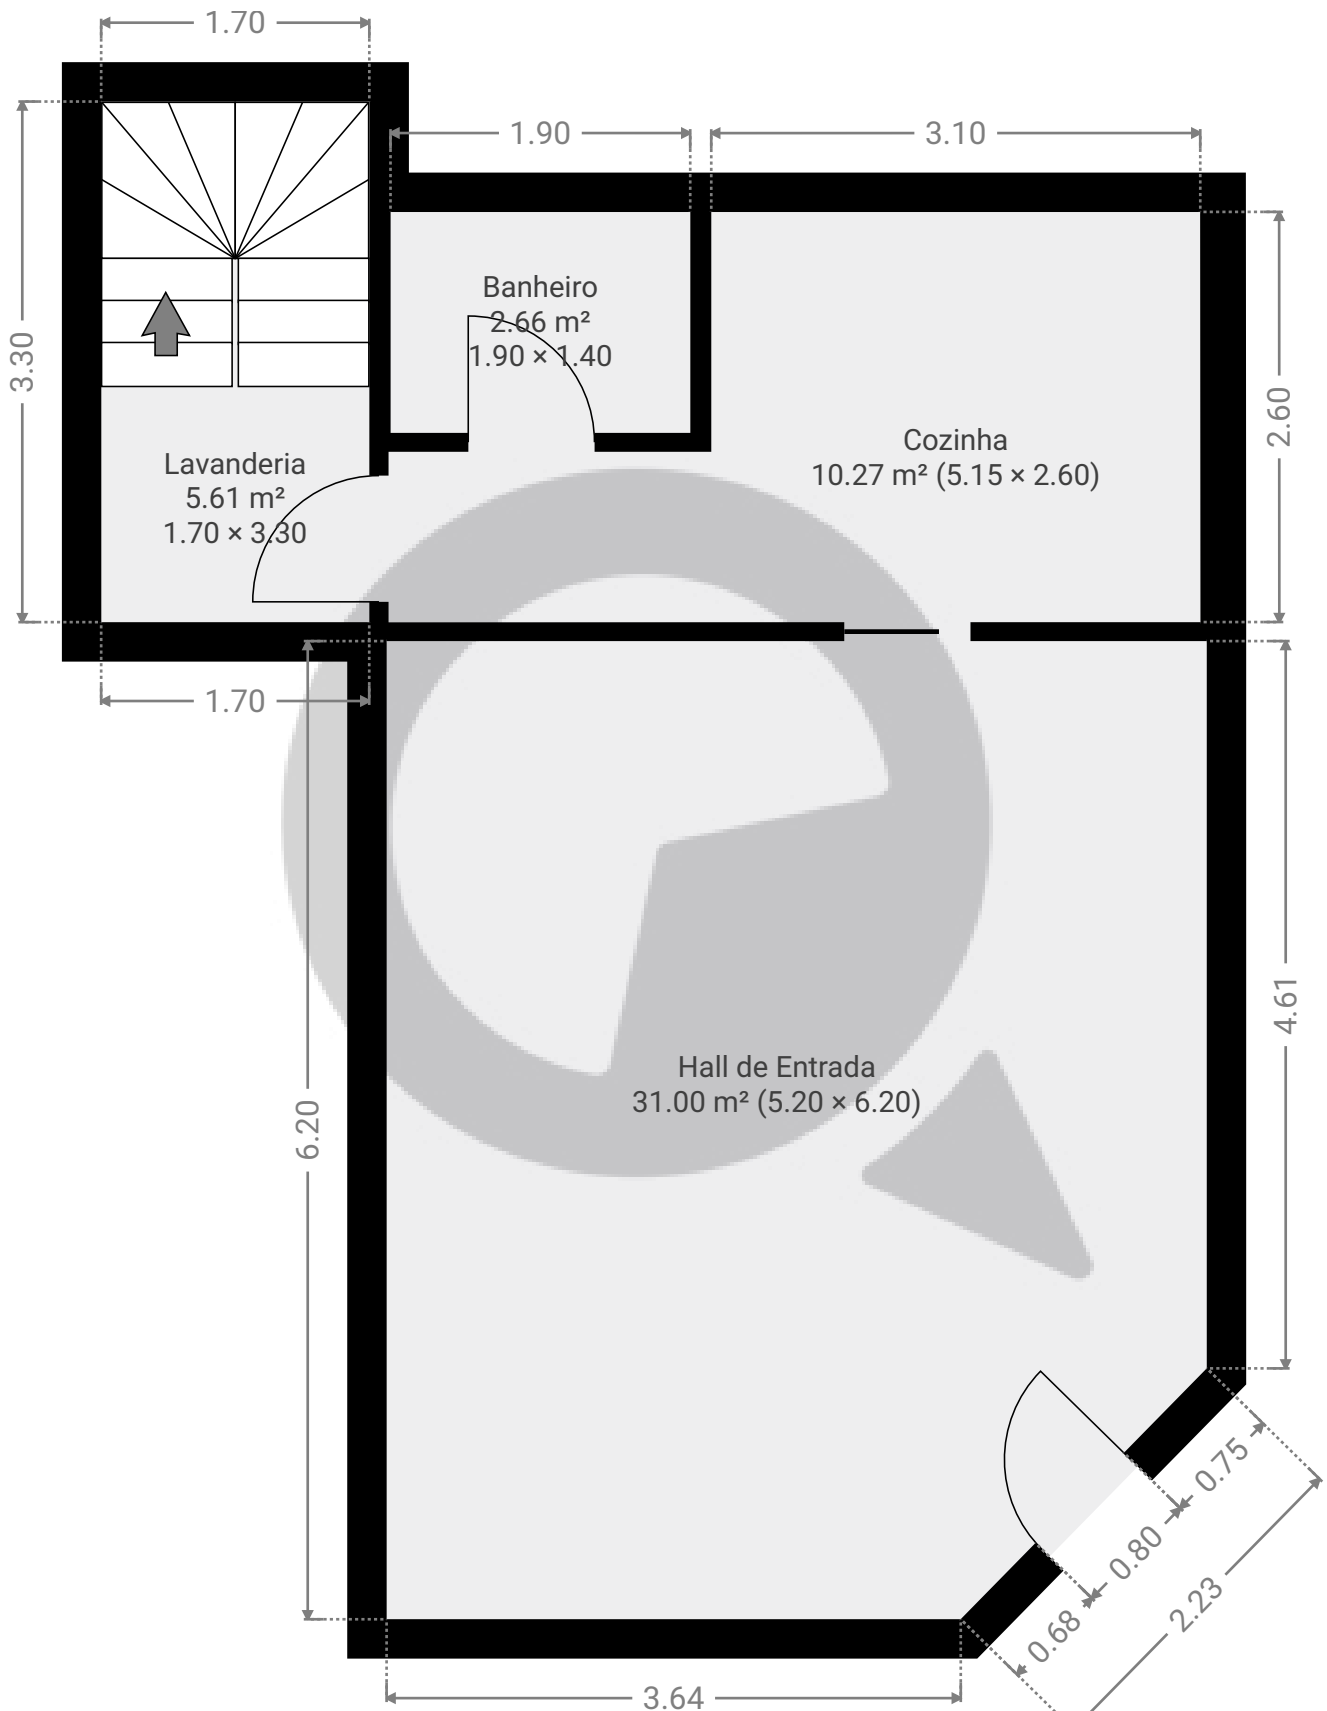

ESTA PLANTA É FORNECIDA SEM QUALQUER TIPO DE GARANTIA E PRECISÃO DE MEDIDAS.

0.0 0.5 1.0 1.5 2.0m
1:48

Page 2/2