



▼ Andar Térreo

ÁREA TOTAL: 69.66 m² • ÁREA DE MORADIA: 69.66 m² • CÔMODOS: 3

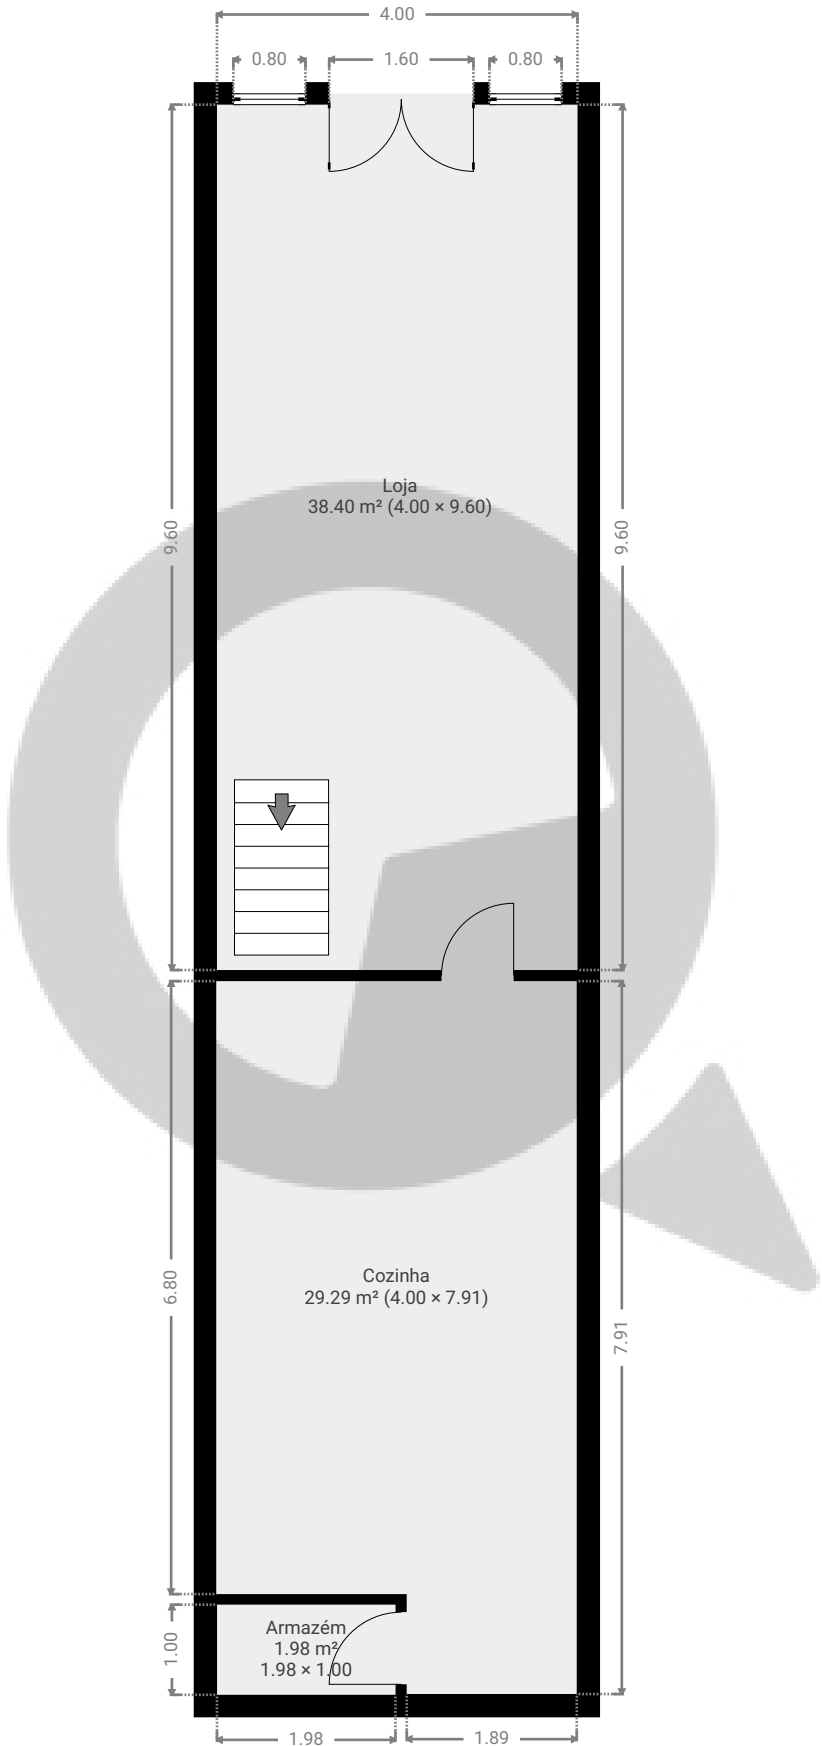

ESTA PLANTA É FORNECIDA SEM QUALQUER TIPO DE GARANTIA E PRECISÃO DE MEDIDAS.

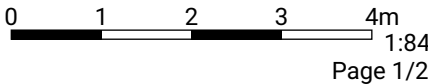


Alameda Raja Gabaglia, 245

ÁREA TOTAL: 122.07 m² • ÁREA DE MORADIA: 122.07 m² • PISOS: 2 • CÔMODOS: 8



▼ 1º Piso

ÁREA TOTAL: 52.41 m² • ÁREA DE MORADIA: 52.41 m² • CÔMODOS: 5

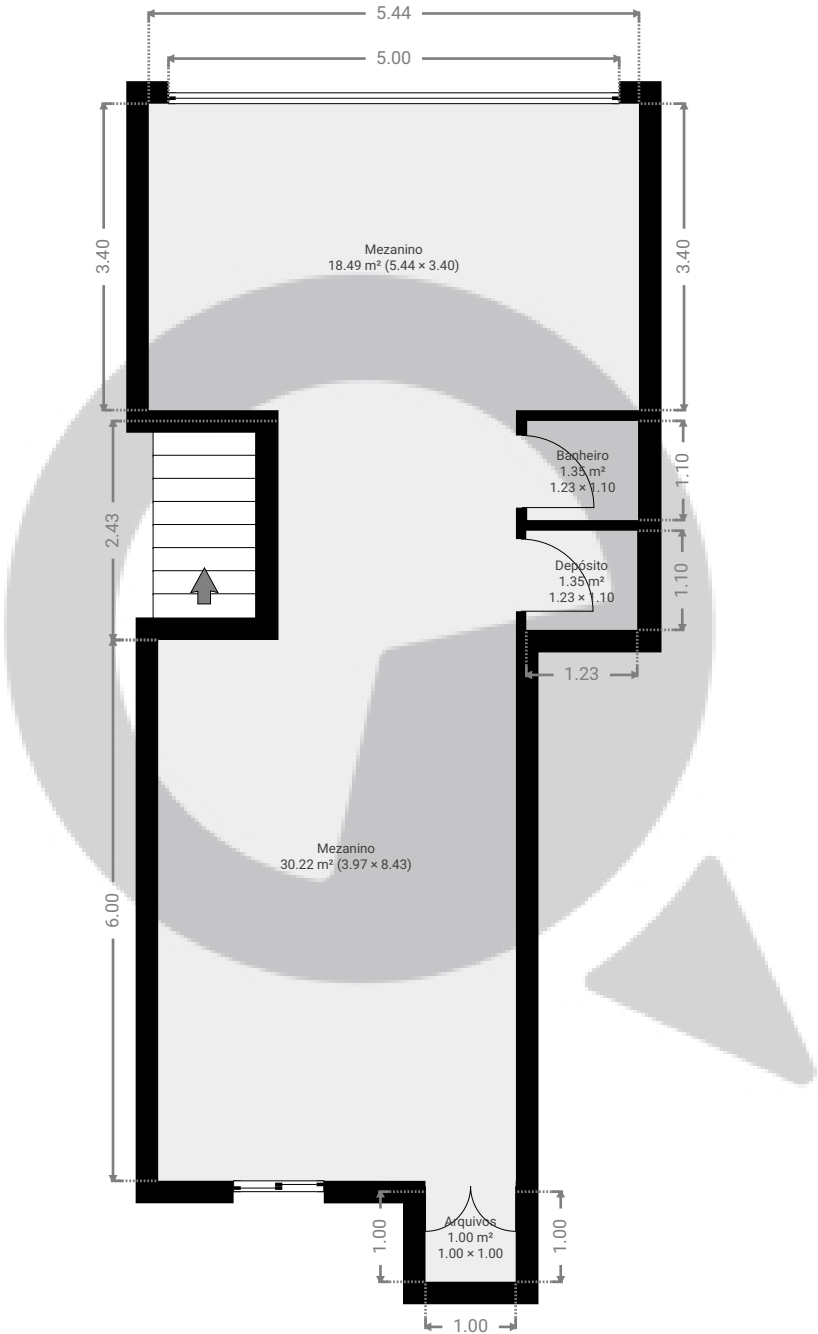

ESTA PLANTA É FORNECIDA SEM QUALQUER TIPO DE GARANTIA E PRECISÃO DE MEDIDAS.

