


▼ Andar Térreo

ÁREA TOTAL: 88.53 m² · ÁREA DE MORADIA: 88.53 m² · CÔMODOS: 7

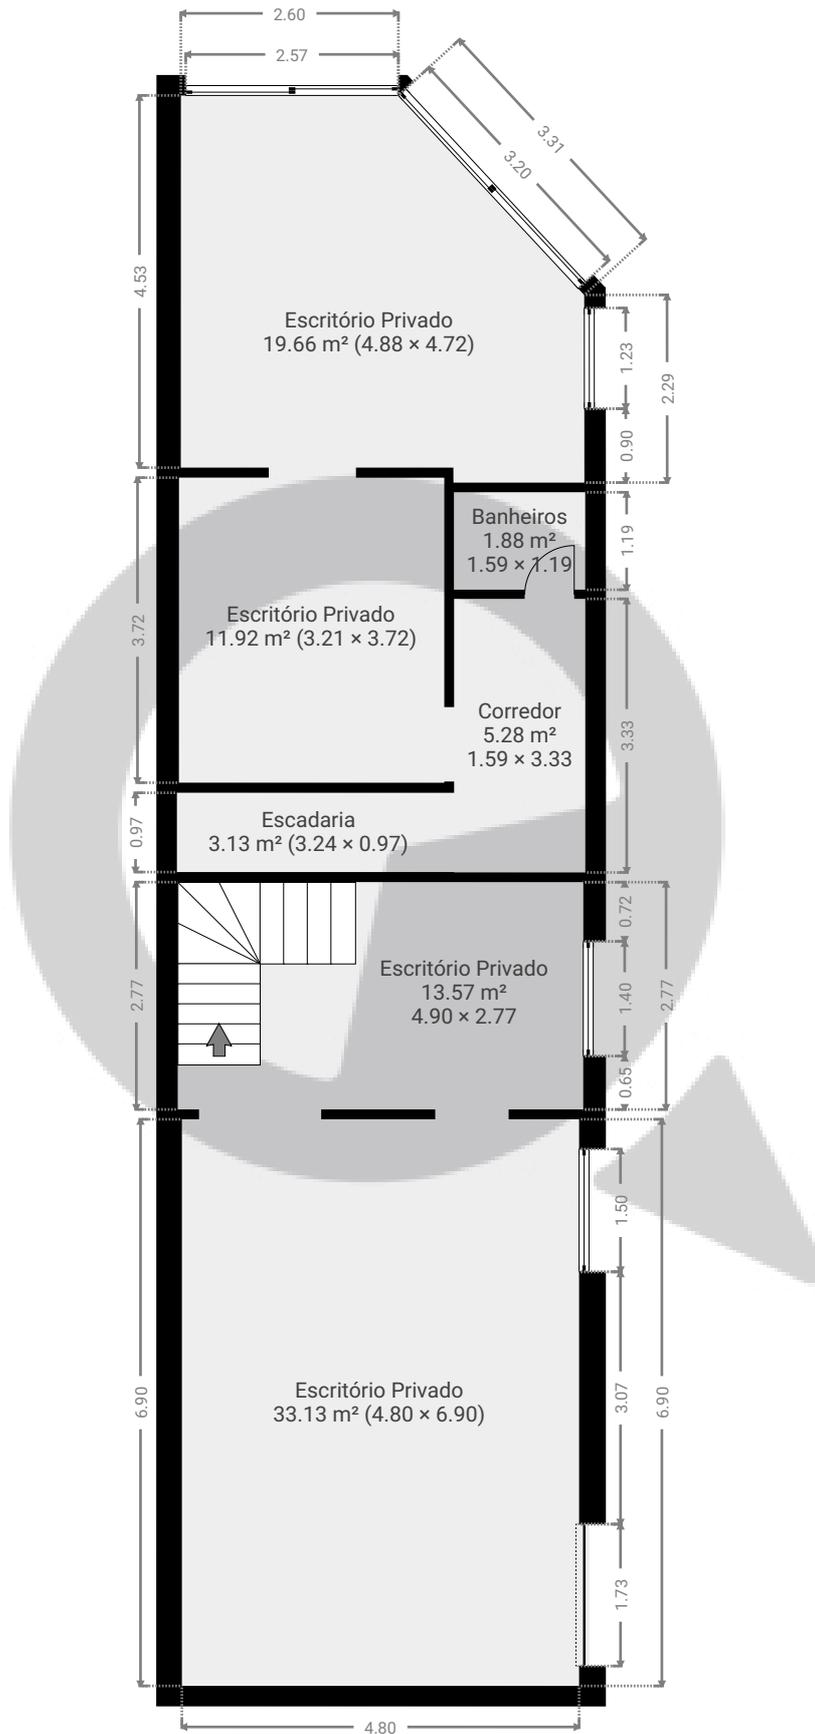

ESTA PLANTA É FORNECIDA SEM QUALQUER TIPO DE GARANTIA E PRECISÃO DE MEDIDAS.




1:92


Page 1/2

▼ Cave

ÁREA TOTAL: 87.08 m² • ÁREA DE MORADIA: 57.94 m² • CÔMODOS: 10

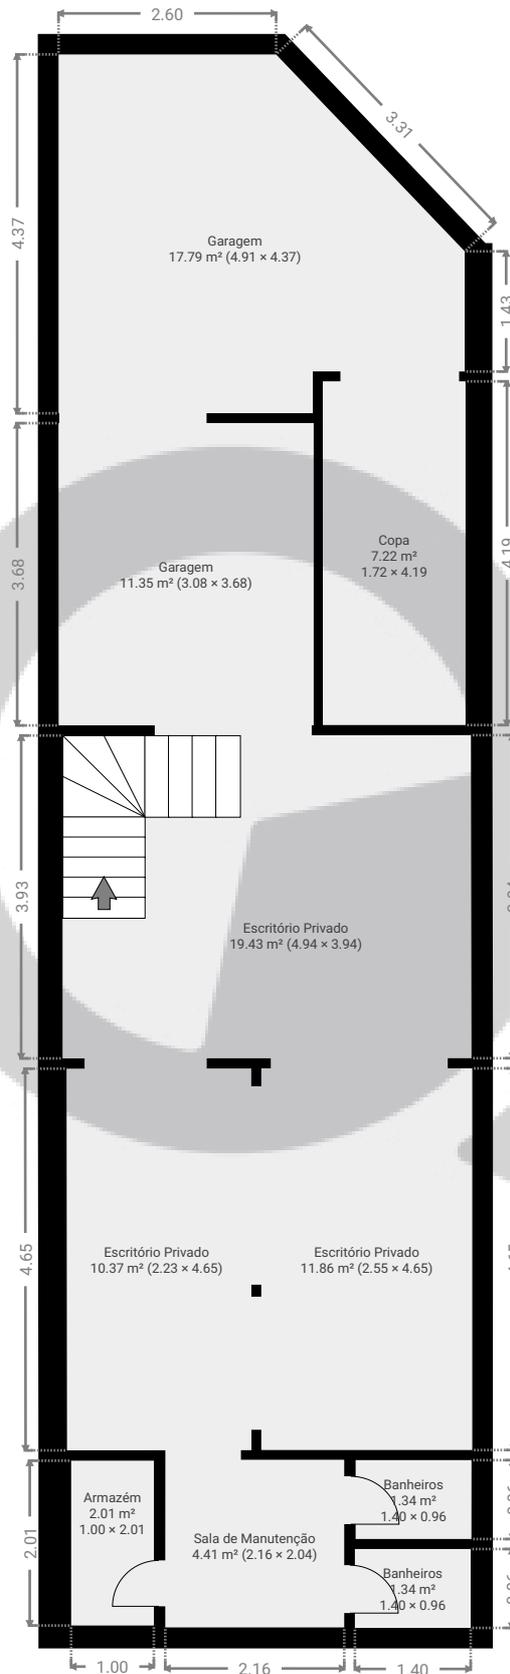

ESTA PLANTA É FORNECIDA SEM QUALQUER TIPO DE GARANTIA E PRECISÃO DE MEDIDAS.

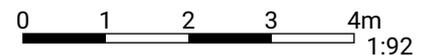

Page 2/2