



▼ Andar Térreo

ÁREA TOTAL: 42.50 m² • ÁREA DE MORADIA: 42.50 m² • CÔMODOS: 4

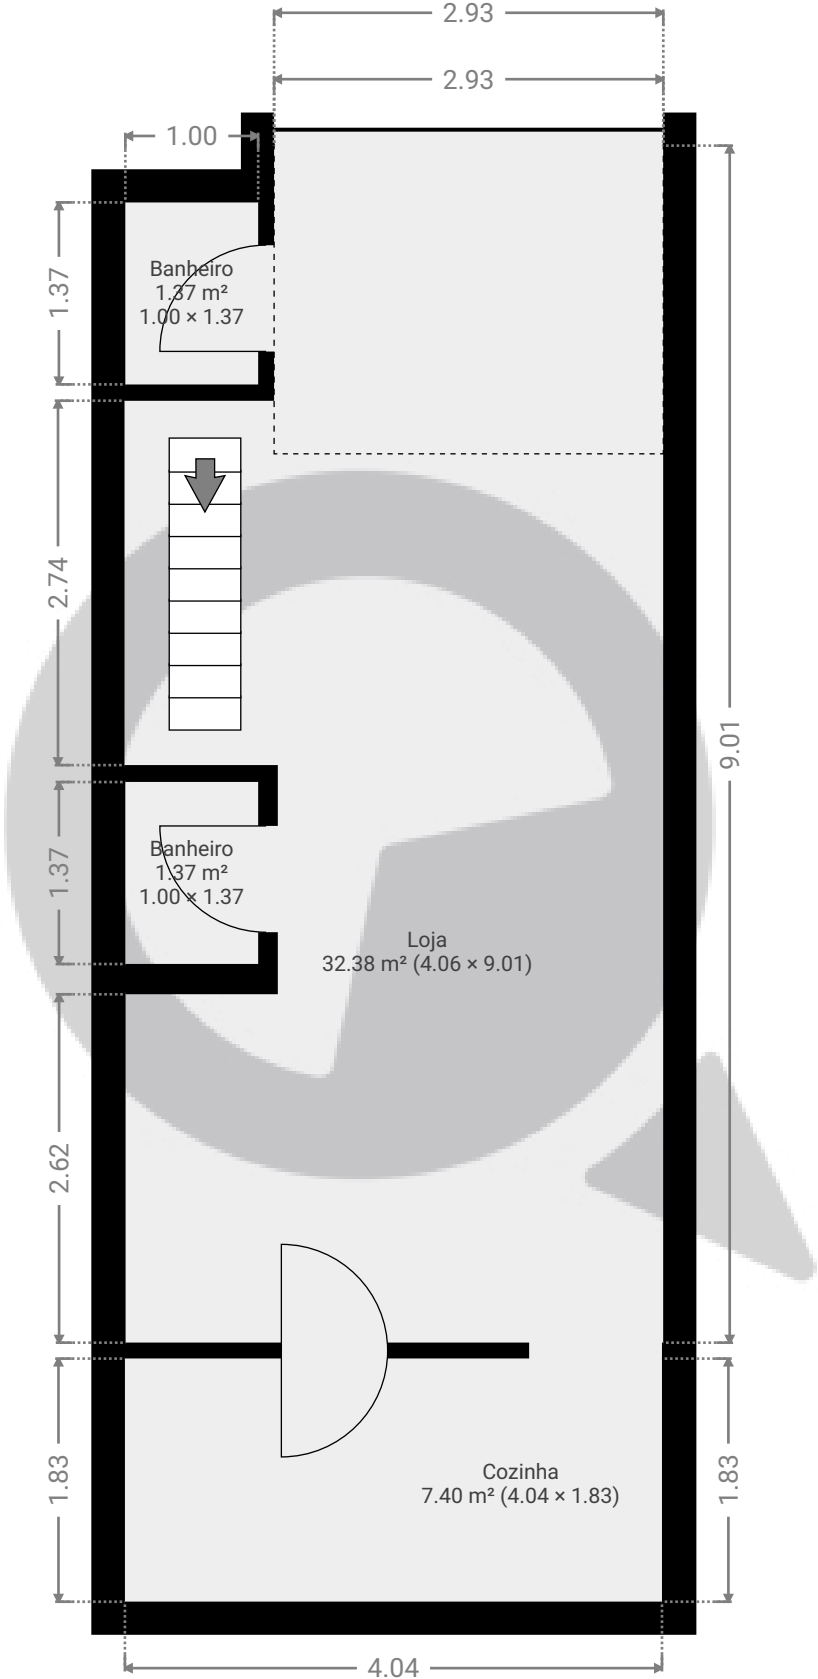


ESTA PLANTA É FORNECIDA SEM QUALQUER TIPO DE GARANTIA E PRECISÃO DE MEDIDAS.

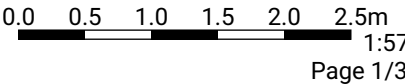


▼ 1º Piso

ÁREA TOTAL: 44.07 m² • ÁREA DE MORADIA: 44.07 m² • CÔMODOS: 4

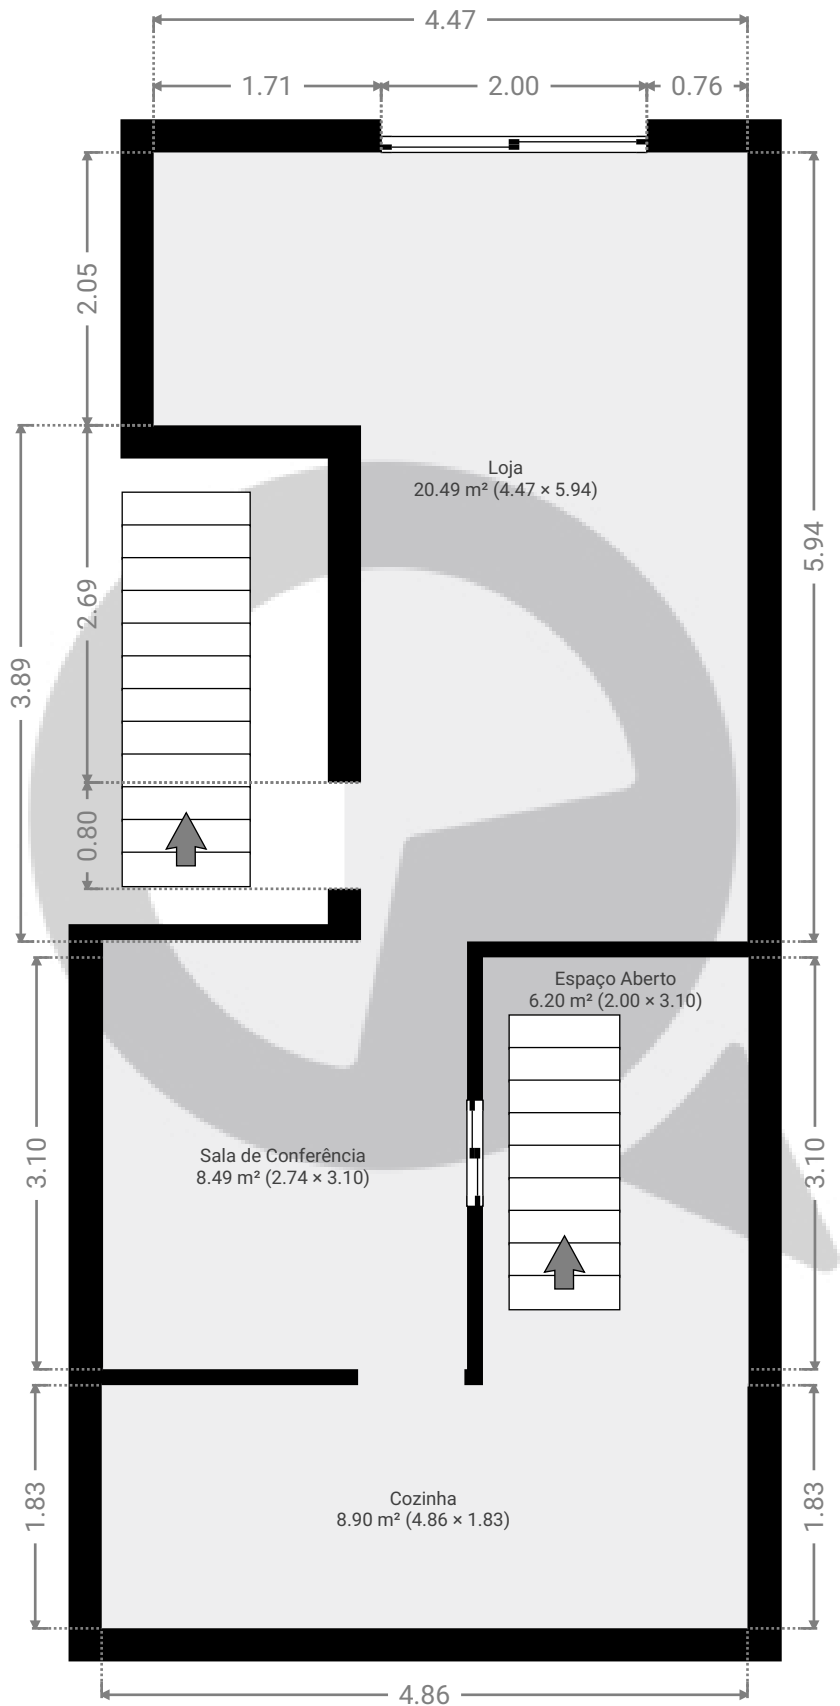


ESTA PLANTA É FORNECIDA SEM QUALQUER TIPO DE GARANTIA E PRECISÃO DE MEDIDAS.

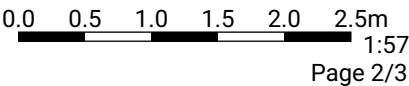

▼ 2º Piso

ÁREA TOTAL: 16.52 m² • ÁREA DE MORADIA: 16.52 m² • CÔMODOS: 2

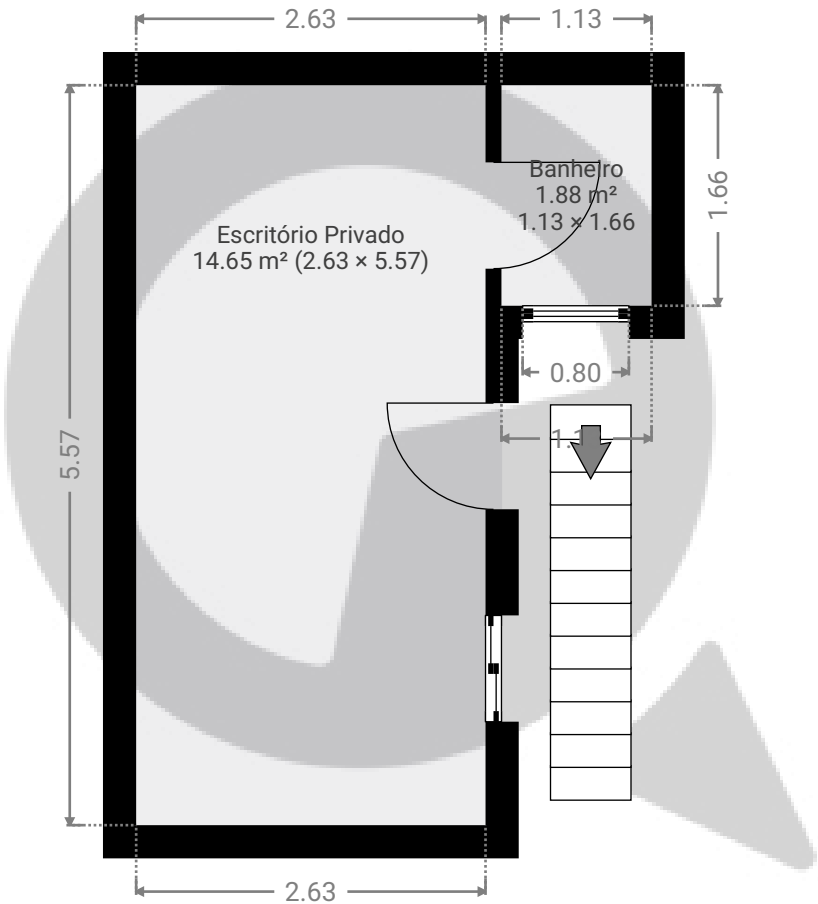

ESTA PLANTA É FORNECIDA SEM QUALQUER TIPO DE GARANTIA E PRECISÃO DE MEDIDAS.

