


Meu novo projeto

Avenida Junta Mizumoto 507, 05537-070, São Paulo, BR
ÁREA TOTAL: 260.78 m² • ÁREA DE MORADIA: 260.78 m² • PISOS: 2 • CÔMODOS: 6




▼ Andar Térreo

ÁREA TOTAL: 225.77 m² • ÁREA DE MORADIA: 225.77 m² • CÔMODOS: 4

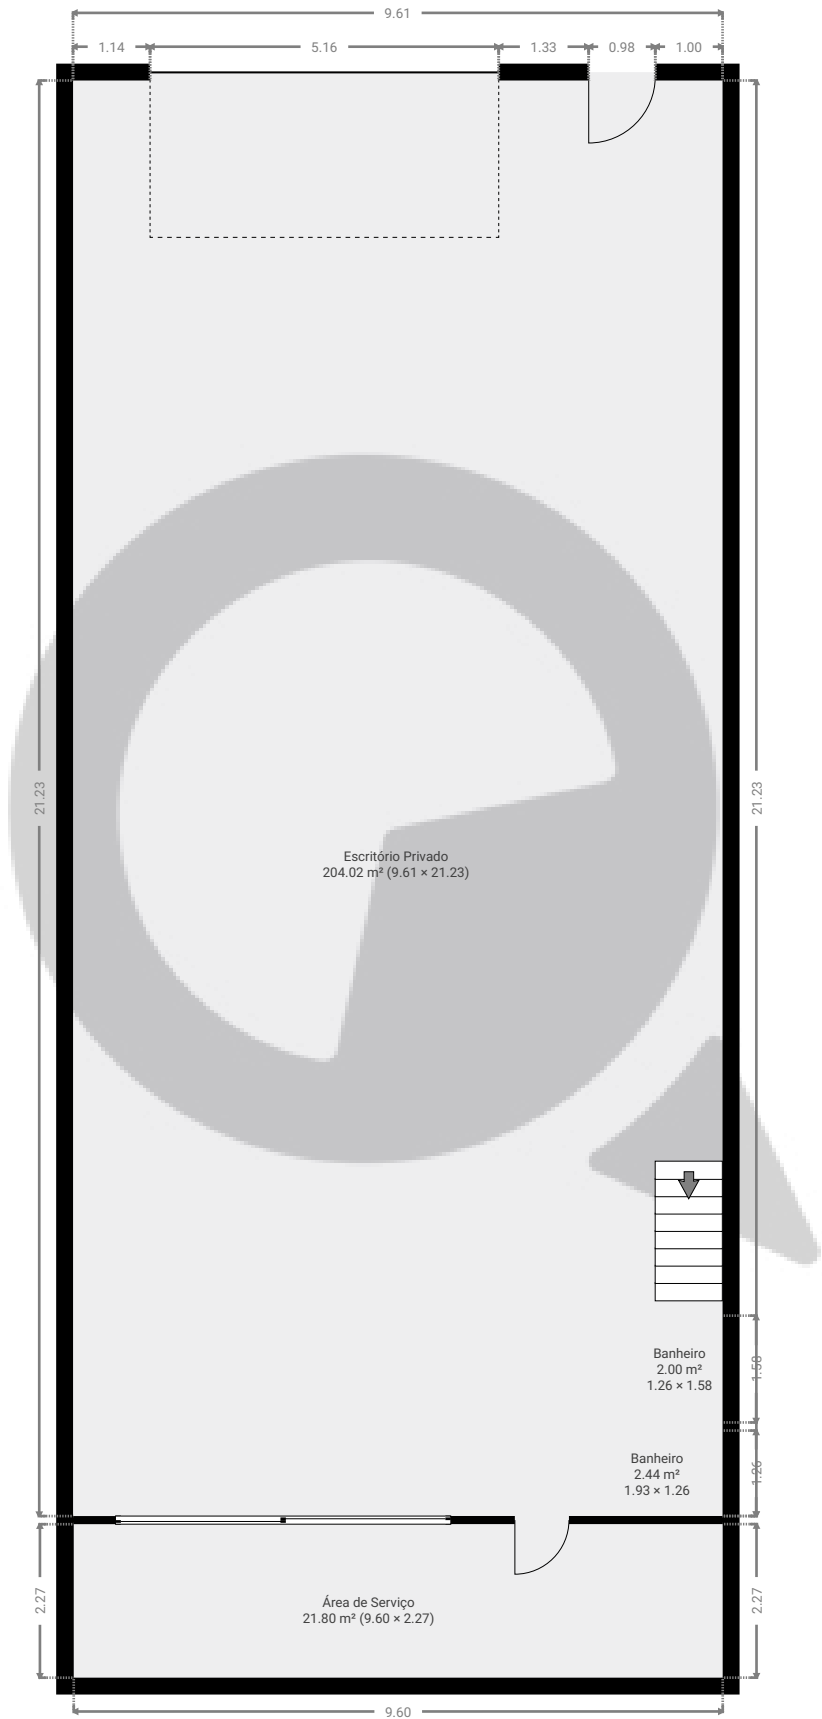

ESTA PLANTA É FORNECIDA SEM QUALQUER TIPO DE GARANTIA E PRECISÃO DE MEDIDAS.

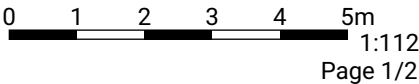


Meu novo projeto

Avenida Junta Mizumoto 507, 05537-070, São Paulo, BR
ÁREA TOTAL: 260.78 m² • ÁREA DE MORADIA: 260.78 m² • PISOS: 2 • CÔMODOS: 6



▼ 1º Piso

ÁREA TOTAL: 35.02 m² • ÁREA DE MORADIA: 35.02 m² • CÔMODOS: 2

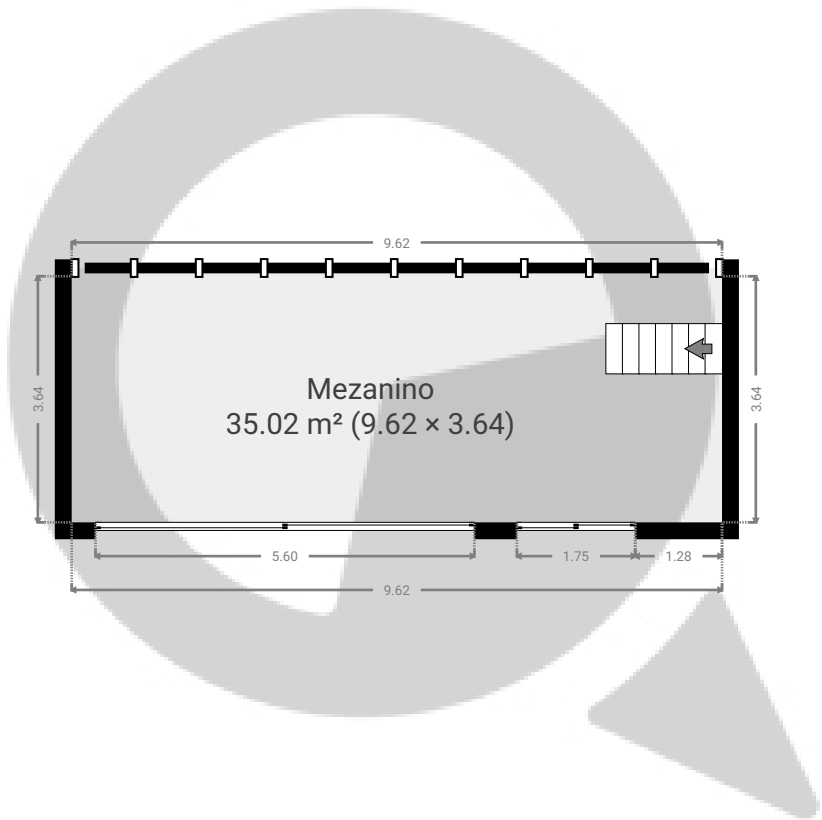

ESTA PLANTA É FORNECIDA SEM QUALQUER TIPO DE GARANTIA E PRECISÃO DE MEDIDAS.

