


Alameda Itu, nº215 Conjunto 41, Jardim Paulista

ÁREA TOTAL: 73.52 m² • ÁREA DE MORADIA: 73.52 m² • PISOS: 1 • CÔMODOS: 9



▼ 4º Piso

ÁREA TOTAL: 73.52 m² • ÁREA DE MORADIA: 73.52 m² • CÔMODOS: 9

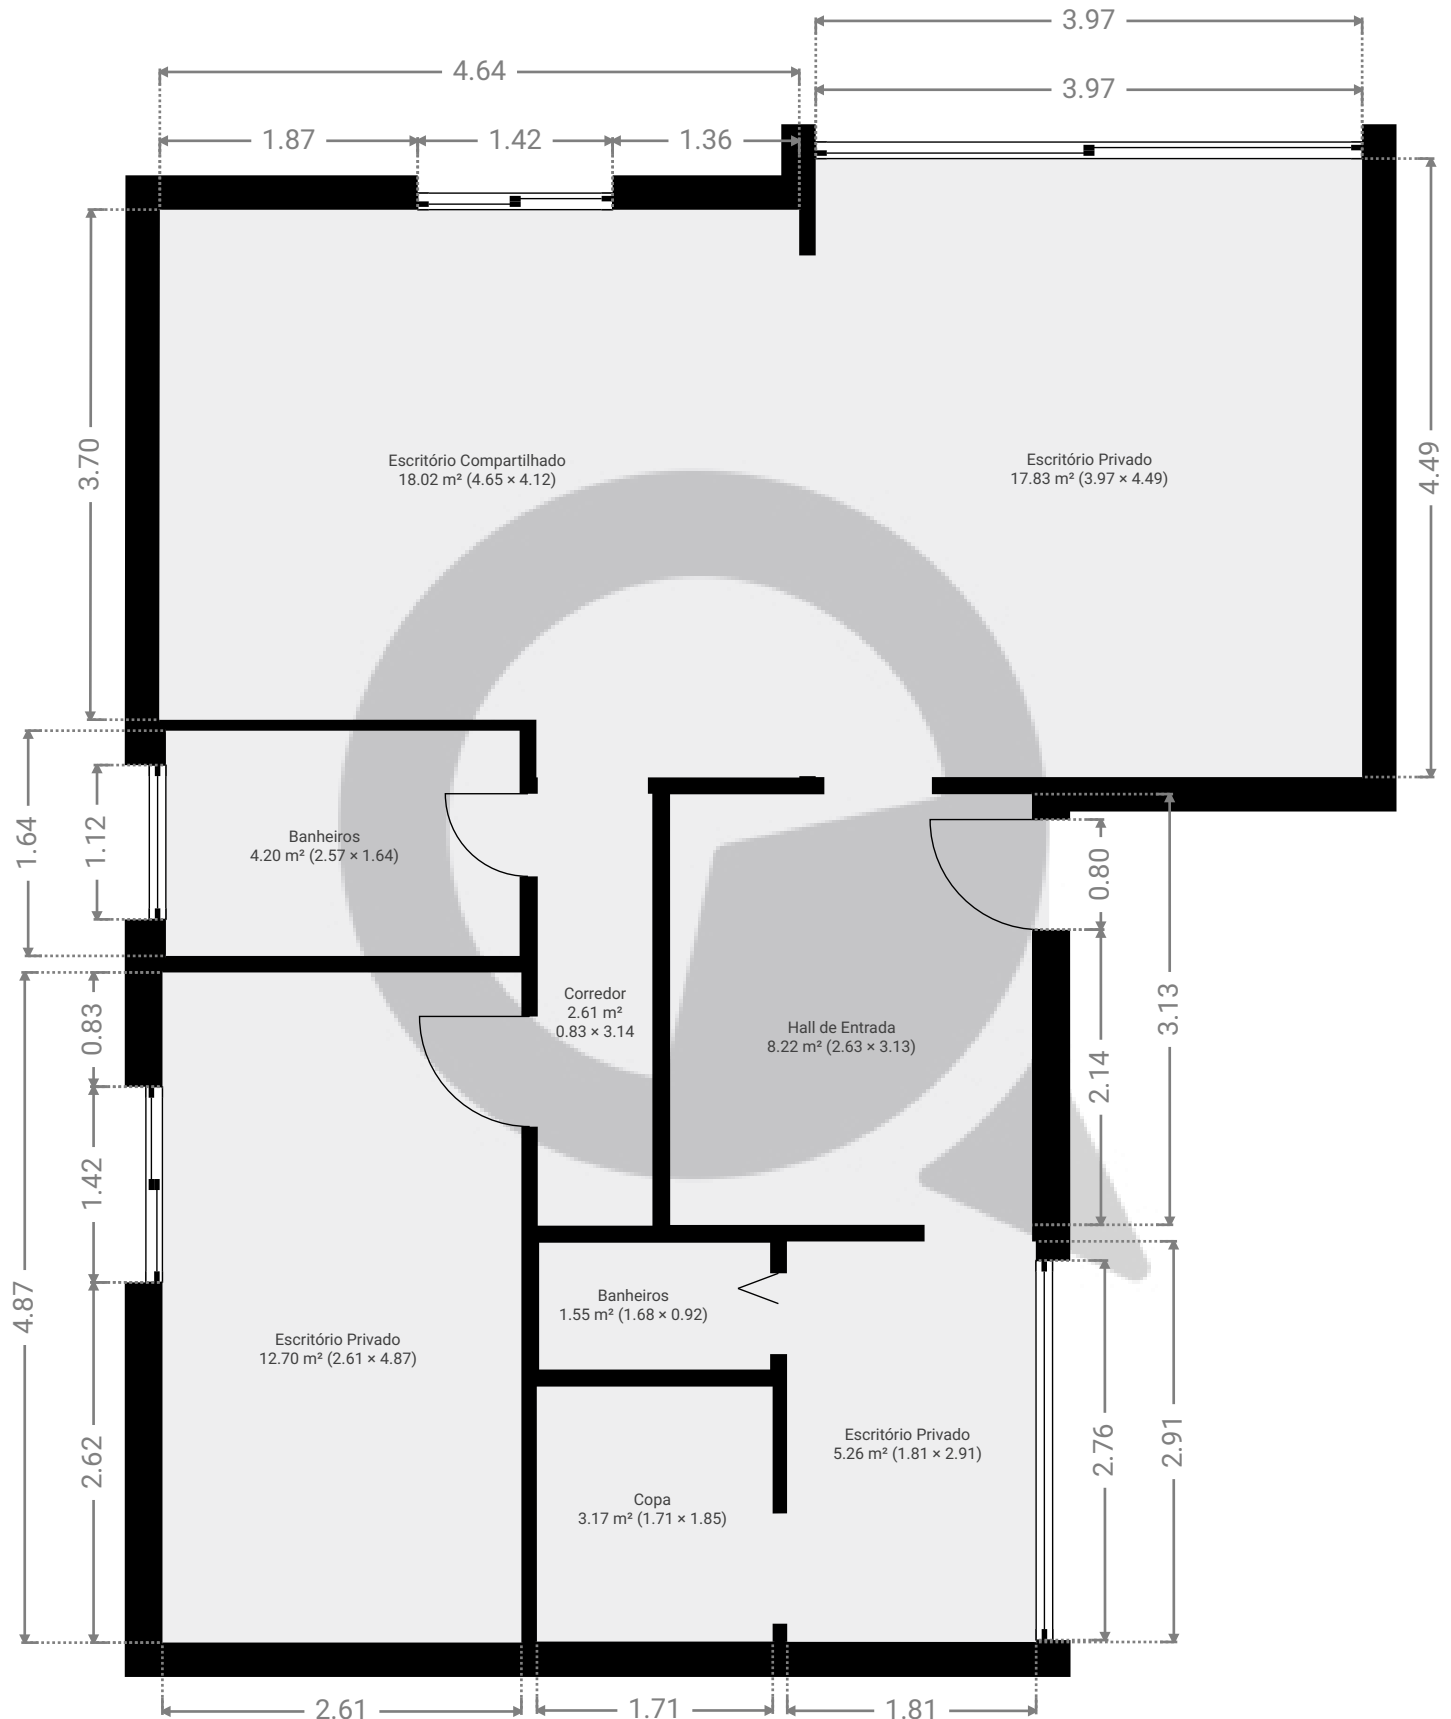

ESTA PLANTA É FORNECIDA SEM QUALQUER TIPO DE GARANTIA E PRECISÃO DE MEDIDAS.

0.0 0.5 1.0 1.5 2.0 2.5m 1:55

Page 1/1