


Alameda Itu, nº215 Conjunto 61 e 62, Jardim Paulista

ÁREA TOTAL: 143.54 m² • ÁREA DE MORADIA: 143.54 m² • PISOS: 1 • CÔMODOS: 16



▼ 6º Piso

ÁREA TOTAL: 143.54 m² • ÁREA DE MORADIA: 143.54 m² • CÔMODOS: 16

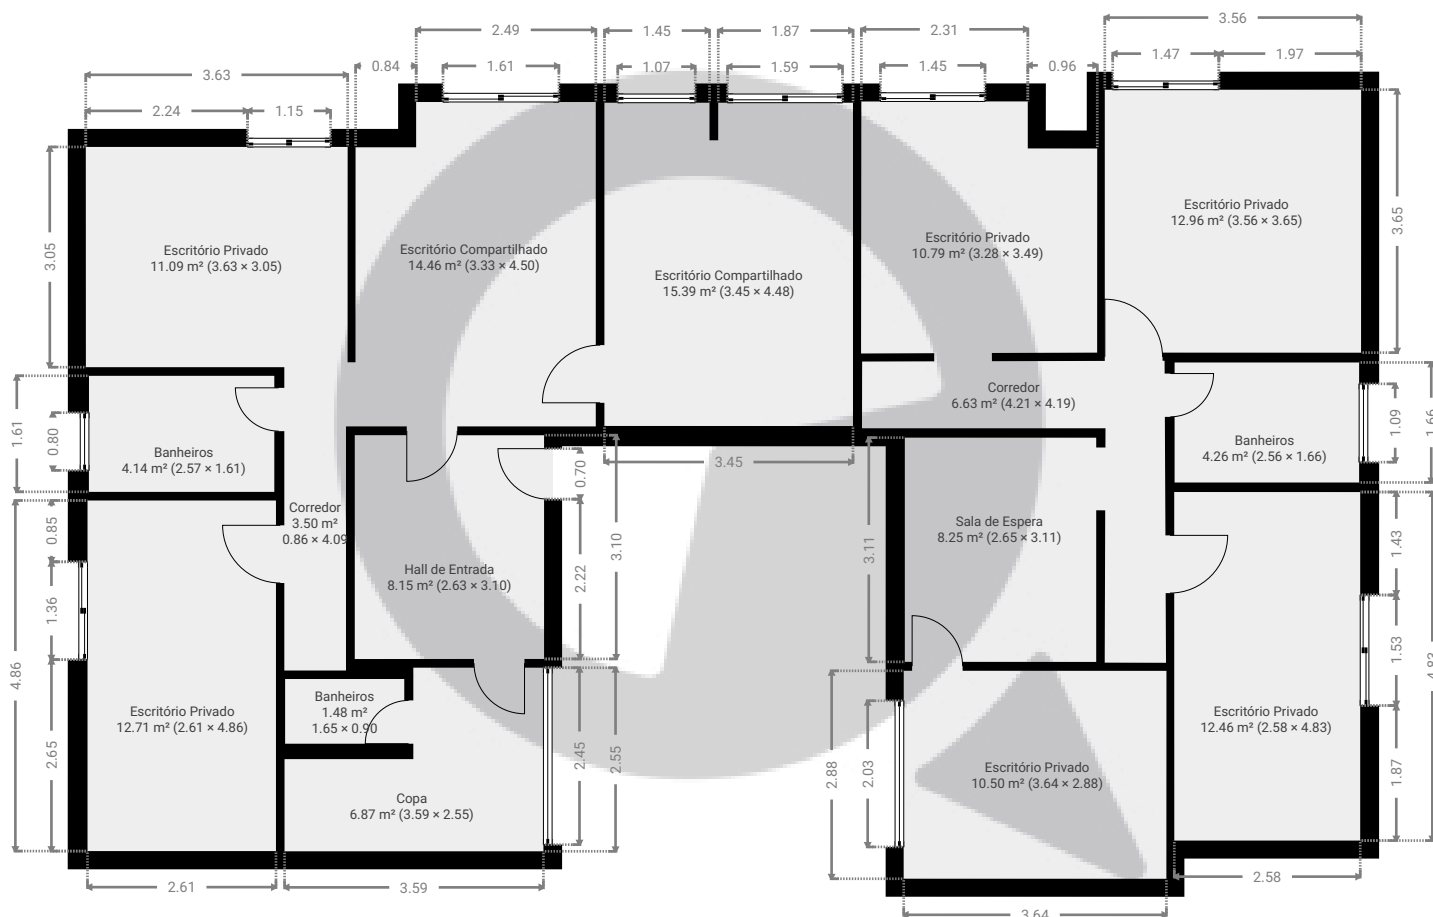

ESTA PLANTA É FORNECIDA SEM QUALQUER TIPO DE GARANTIA E PRECISÃO DE MEDIDAS.

0 1 2 3 4 5m
1:105
Page 1/1