


▼ 16º Piso

ÁREA TOTAL: 630.18 m² • ÁREA DE MORADIA: 590.18 m² • CÔMODOS: 3

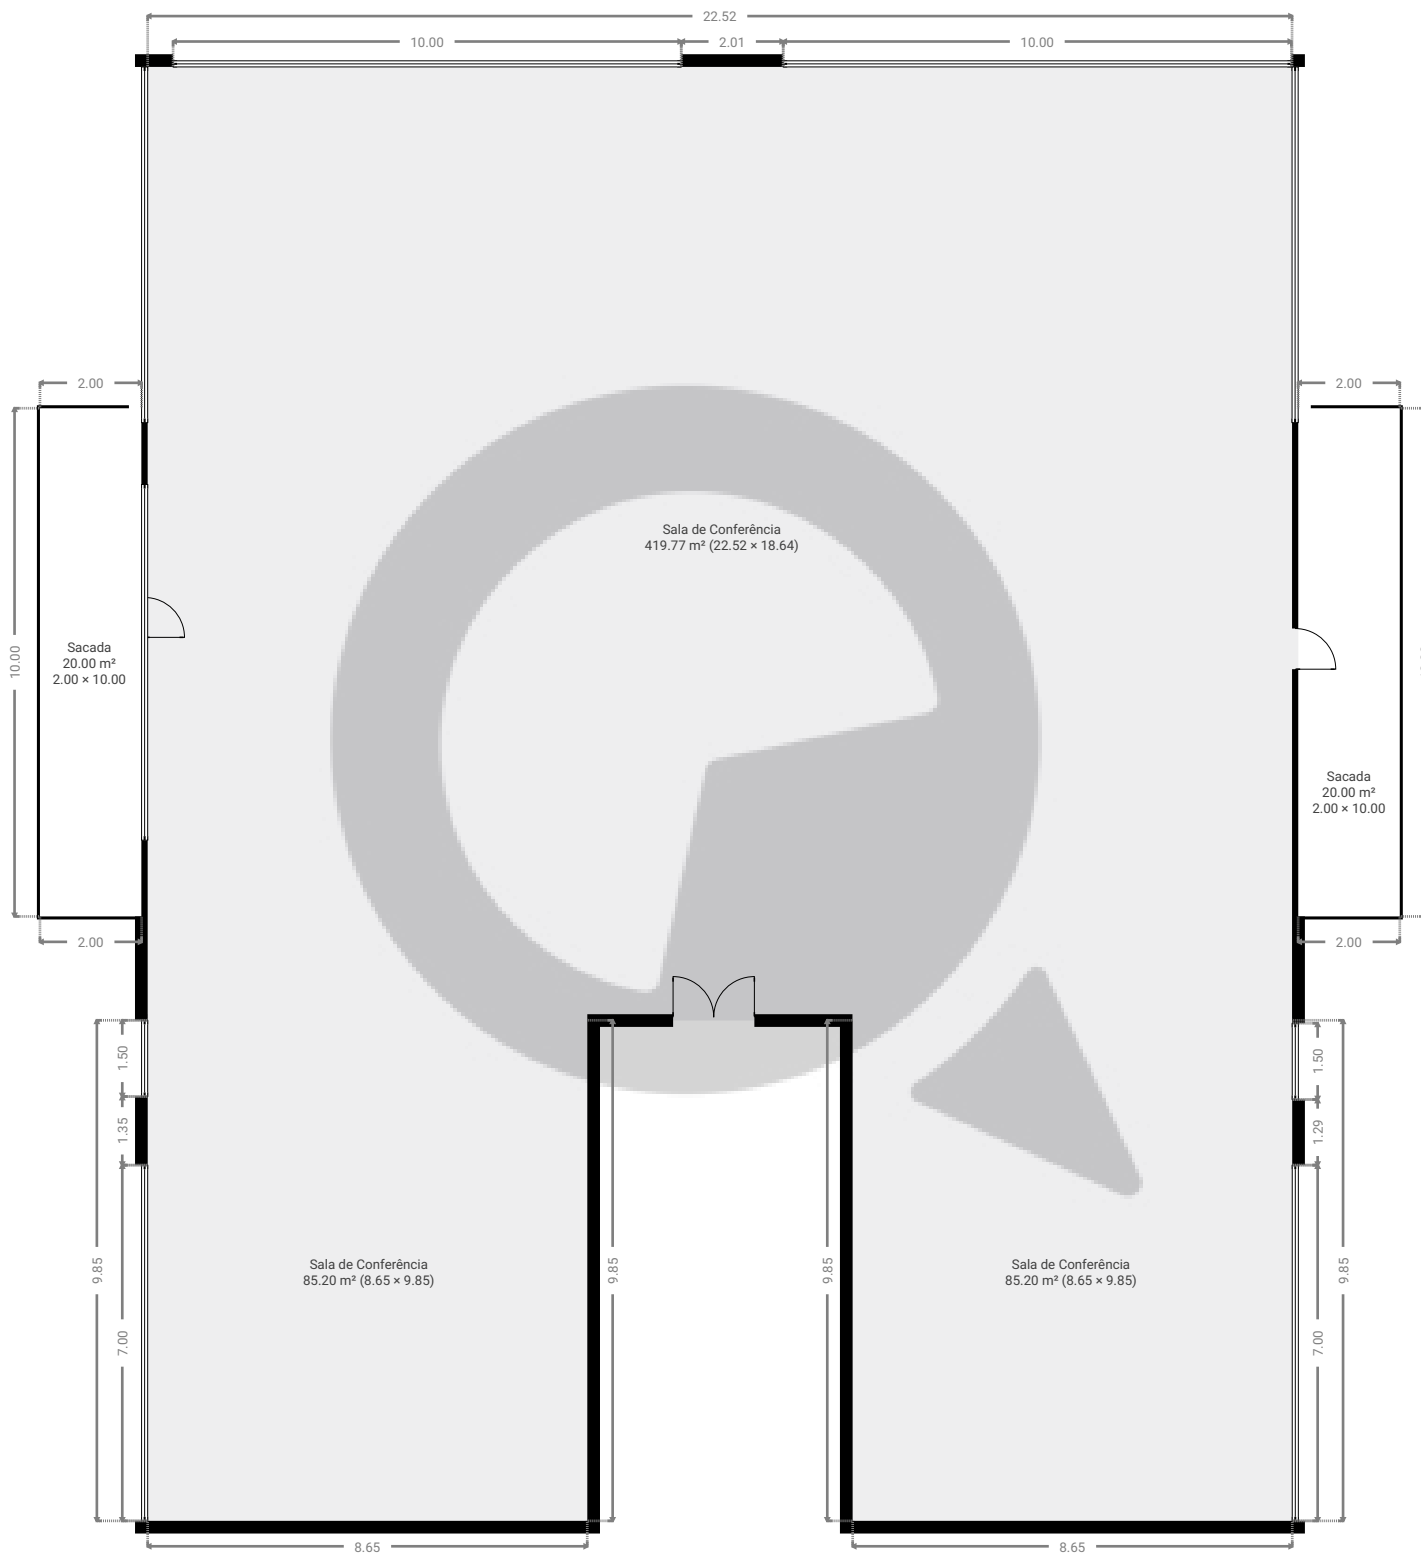

ESTA PLANTA É FORNECIDA SEM QUALQUER TIPO DE GARANTIA E PRECISÃO DE MEDIDAS.

0 2 4 6m
1:149
Page 1/1