


▼ 6º Piso

ÁREA TOTAL: 27.36 m<sup>2</sup> · ÁREA DE MORADIA: 22.37 m<sup>2</sup> · CÔMODOS: 5

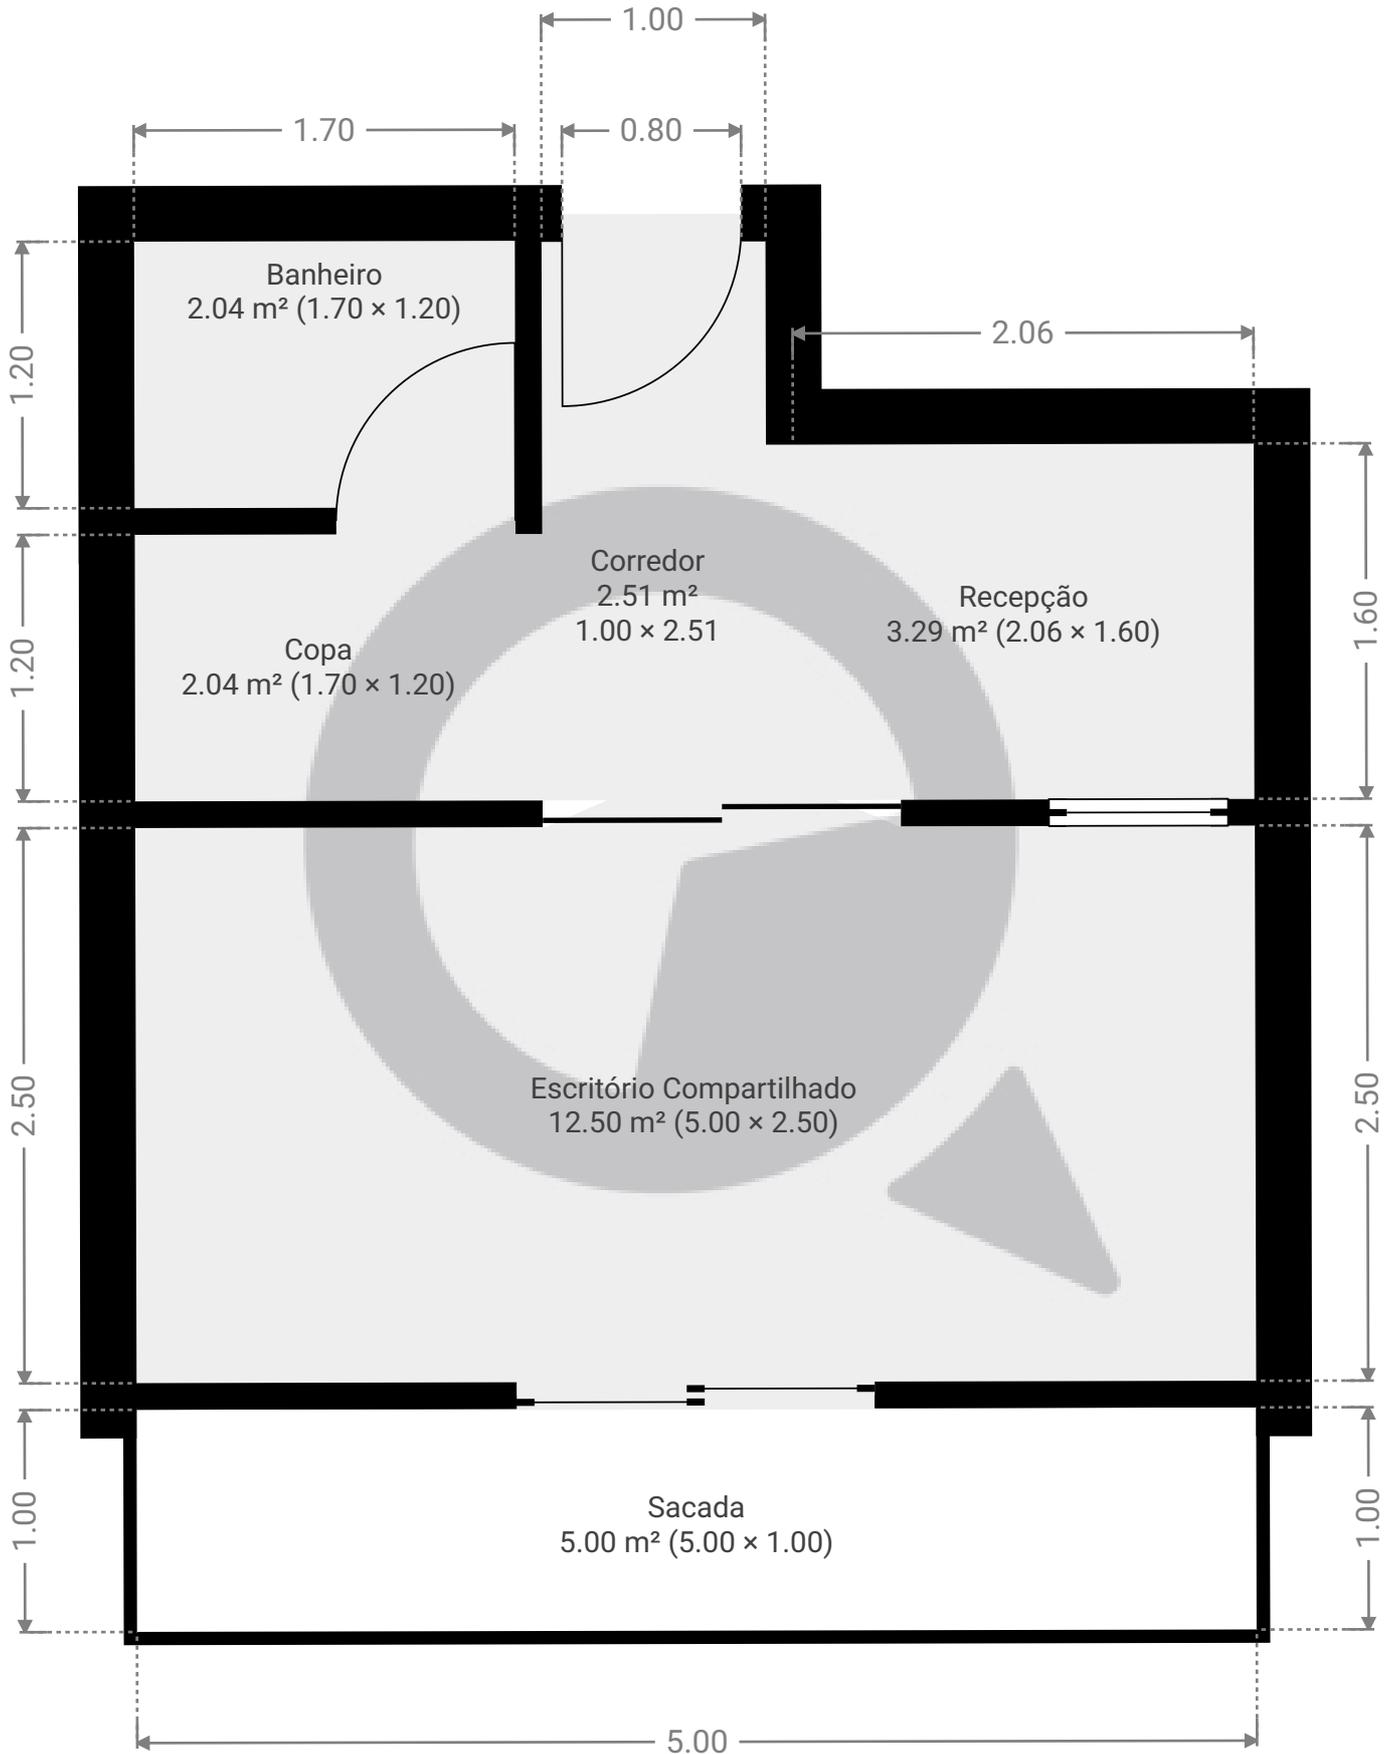

ESTA PLANTA É FORNECIDA SEM QUALQUER TIPO DE GARANTIA E PRECISÃO DE MEDIDAS.



1:34

Page 1/1