


Rua augusto tolle, 374

Rua Augusto Tolle 374, 02405-000, São Paulo, BR
ÁREA TOTAL: 530.14 m² • ÁREA DE MORADIA: 290.40 m² • PISOS: 2 • CÔMODOS: 20




▼ Andar Térreo

ÁREA TOTAL: 387.84 m² • ÁREA DE MORADIA: 148.10 m² • CÔMODOS: 13

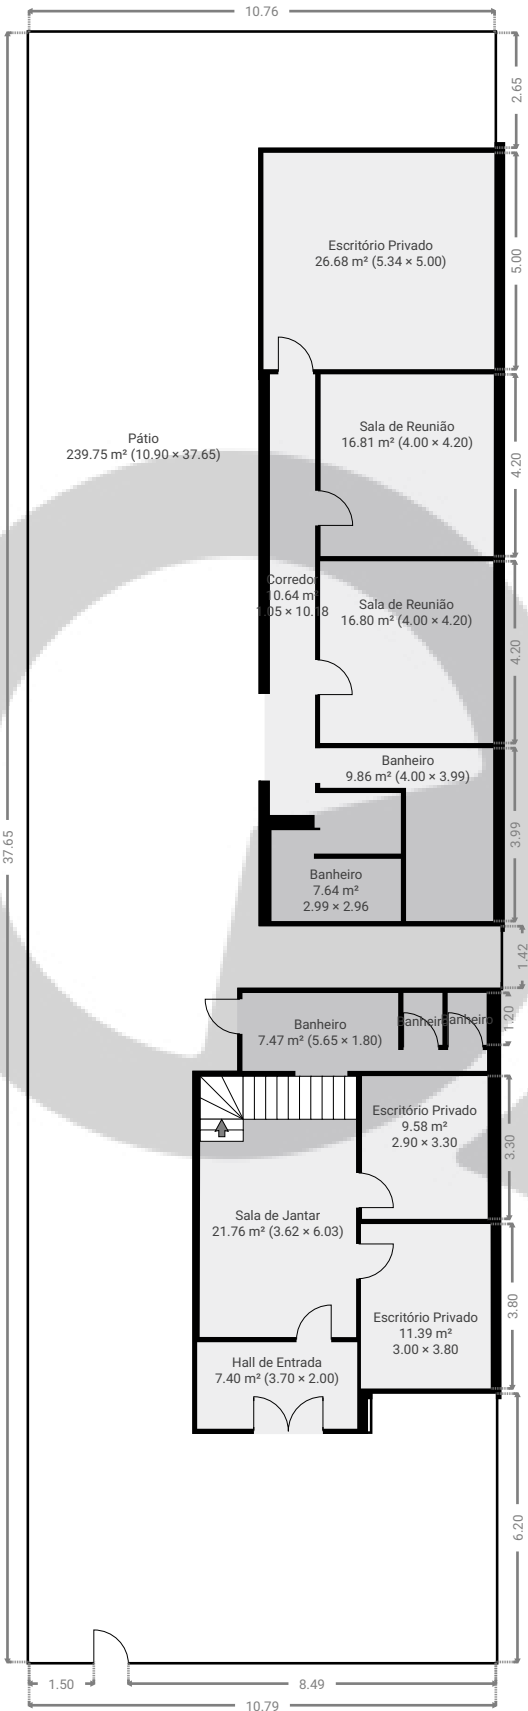

ESTA PLANTA É FORNECIDA SEM QUALQUER TIPO DE GARANTIA E PRECISÃO DE MEDIDAS.

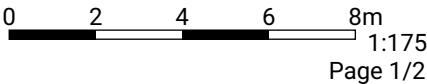

Rua augusto tolle, 374


Rua Augusto Tolle 374, 02405-000, São Paulo, BR

ÁREA TOTAL: 530.14 m² • ÁREA DE MORADIA: 290.40 m² • PISOS: 2 • CÔMODOS: 20



▼ 1º Piso

ÁREA TOTAL: 142.29 m² • ÁREA DE MORADIA: 142.29 m² • CÔMODOS: 7

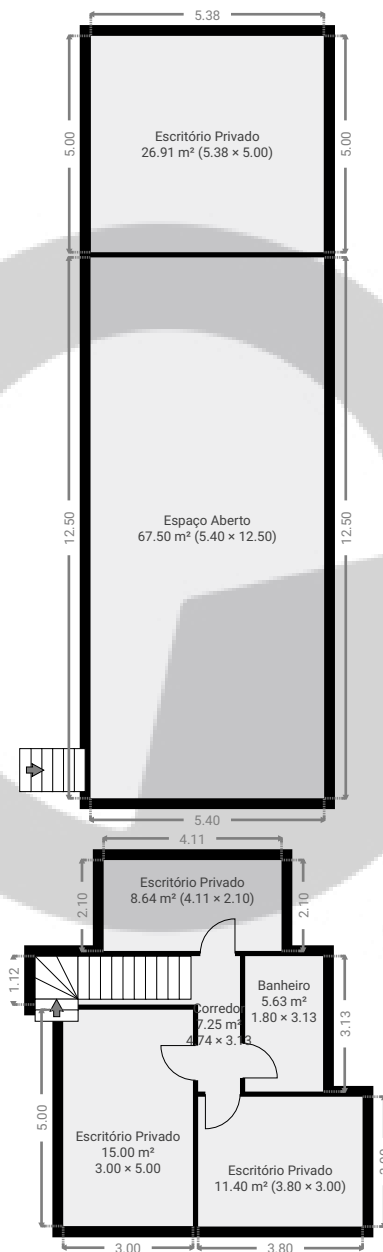

ESTA PLANTA É FORNECIDA SEM QUALQUER TIPO DE GARANTIA E PRECISÃO DE MEDIDAS.

