


▼ 12º Piso

ÁREA TOTAL: 719.92 m² • ÁREA DE MORADIA: 695.15 m² • CÔMODOS: 27

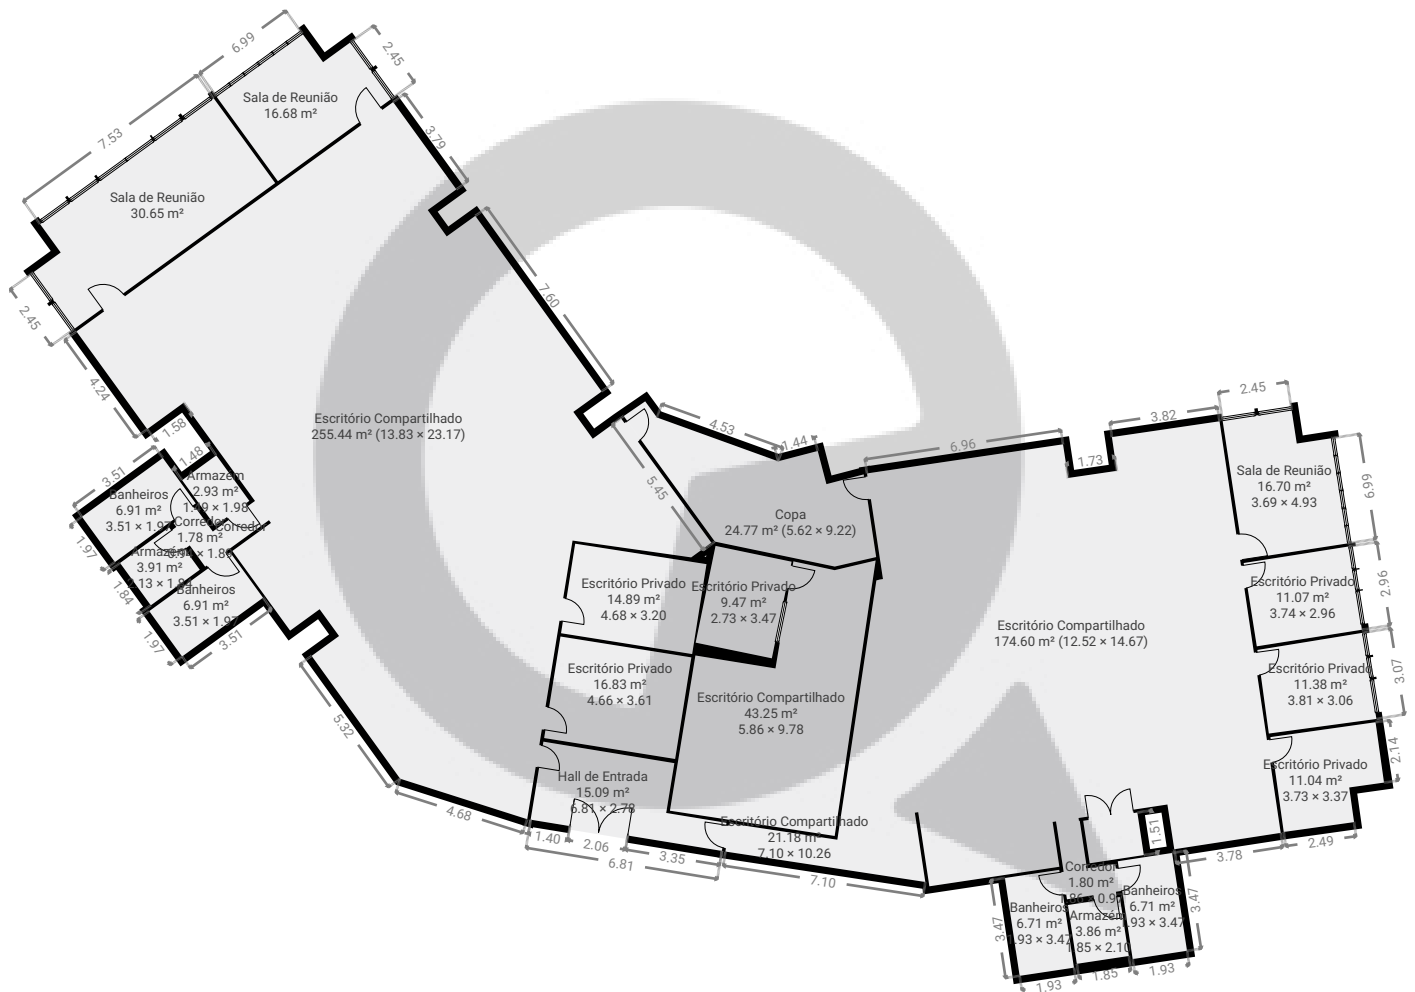

ESTA PLANTA É FORNECIDA SEM QUALQUER TIPO DE GARANTIA E PRECISÃO DE MEDIDAS.

0 4 8 12m

1:266

Page 1/1