


Rua cardeal arcoverde, 115

Rua Cardeal Arcoverde 115, 05407-000, São Paulo, BR
ÁREA TOTAL: 204.33 m² • ÁREA DE MORADIA: 189.78 m² • PISOS: 1 • CÔMODOS: 6



▼ Andar Térreo

ÁREA TOTAL: 204.33 m² • ÁREA DE MORADIA: 189.78 m² • CÔMODOS: 6

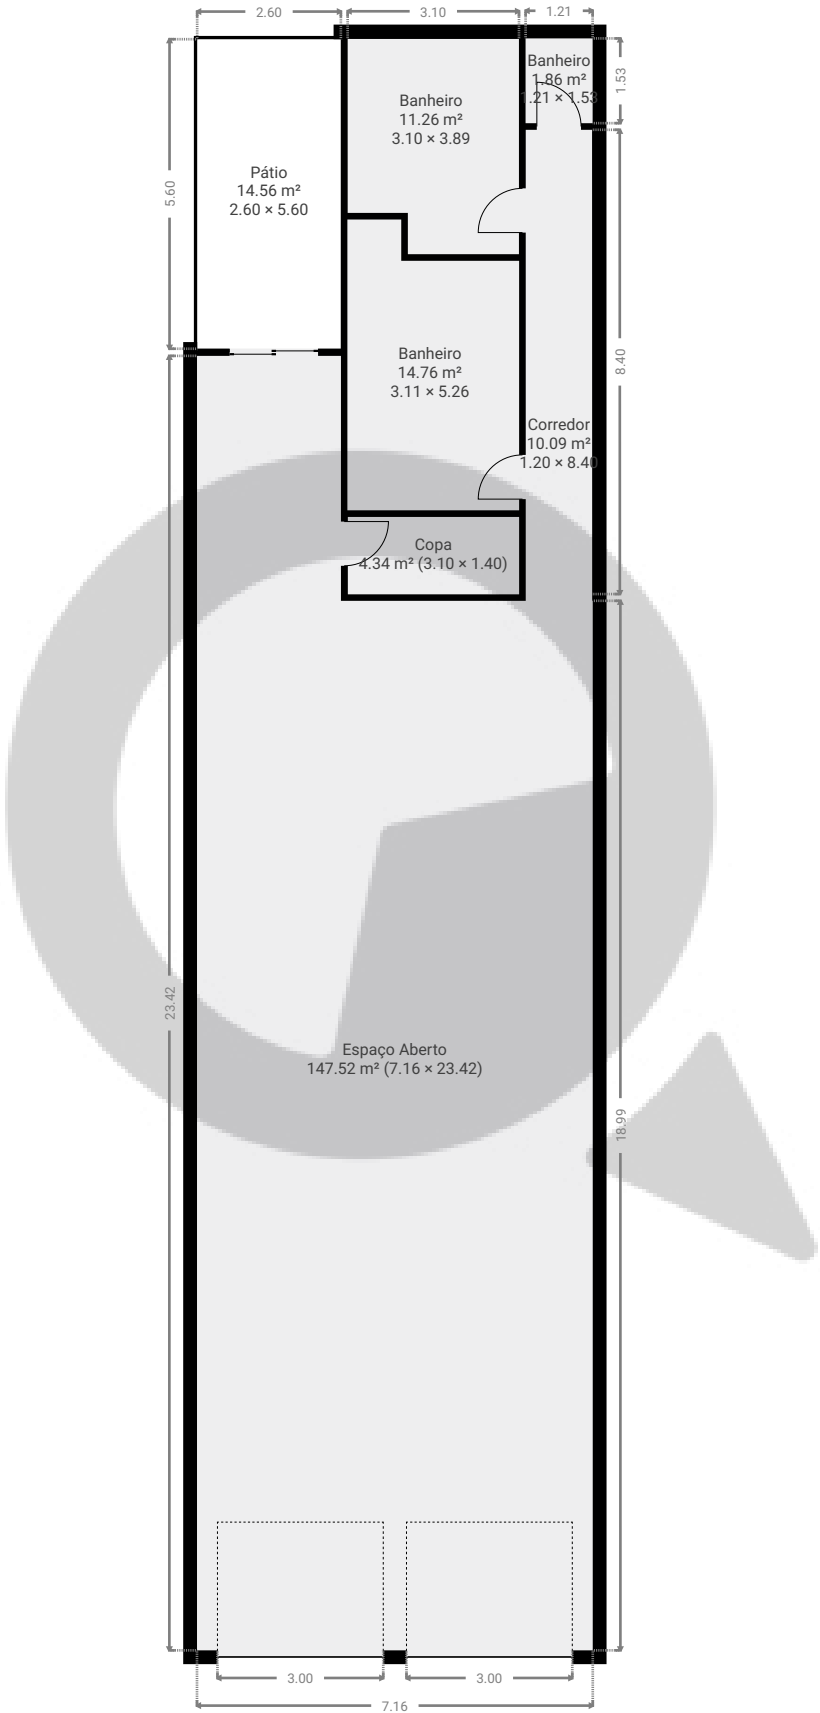

ESTA PLANTA É FORNECIDA SEM QUALQUER TIPO DE GARANTIA E PRECISÃO DE MEDIDAS.

