



▼ Andar Térreo

ÁREA TOTAL: 67.62 m² • ÁREA DE MORADIA: 59.39 m² • CÔMODOS: 2

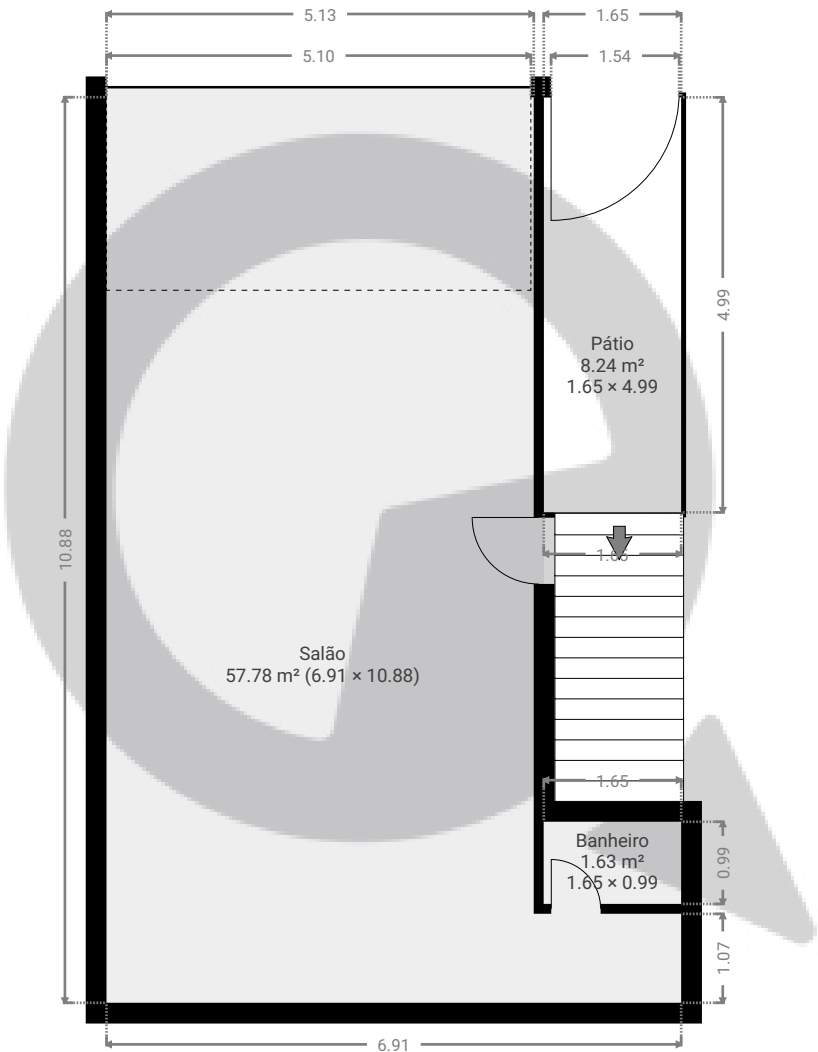


ESTA PLANTA É FORNECIDA SEM QUALQUER TIPO DE GARANTIA E PRECISÃO DE MEDIDAS.

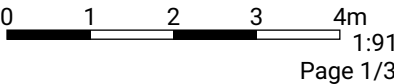

▼ 1º Piso

ÁREA TOTAL: 112.65 m² • ÁREA DE MORADIA: 64.54 m² • CÔMODOS: 6

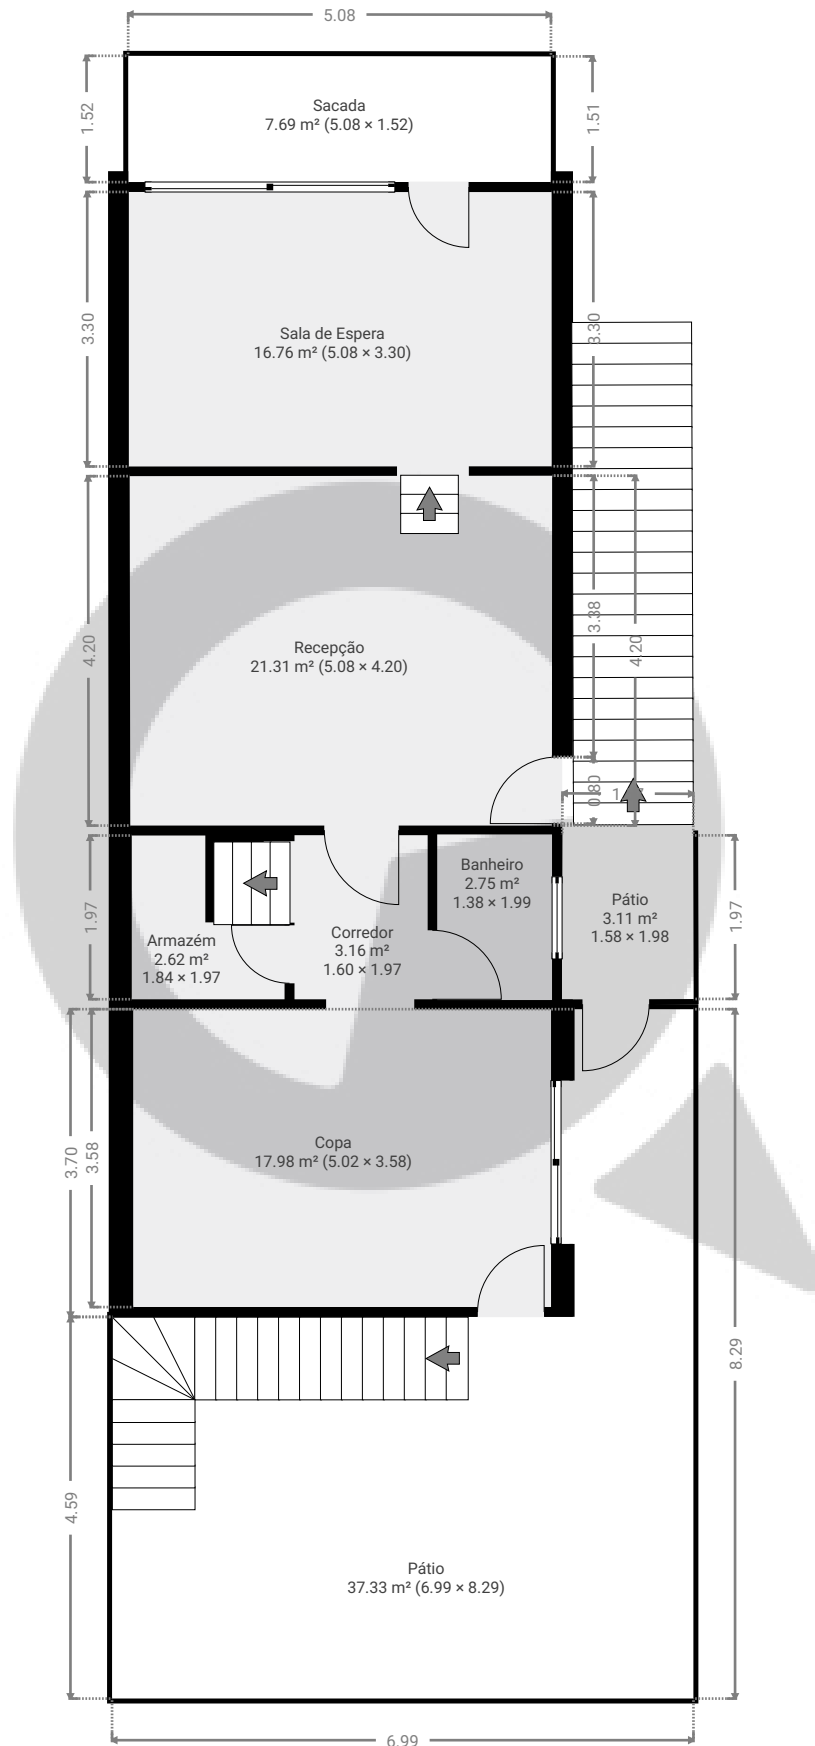


ESTA PLANTA É FORNECIDA SEM QUALQUER TIPO DE GARANTIA E PRECISÃO DE MEDIDAS.

0 1 2 3 4m
1:91
Page 2/3

▼ 2º Piso

ÁREA TOTAL: 63.75 m² • ÁREA DE MORADIA: 54.91 m² • CÔMODOS: 8

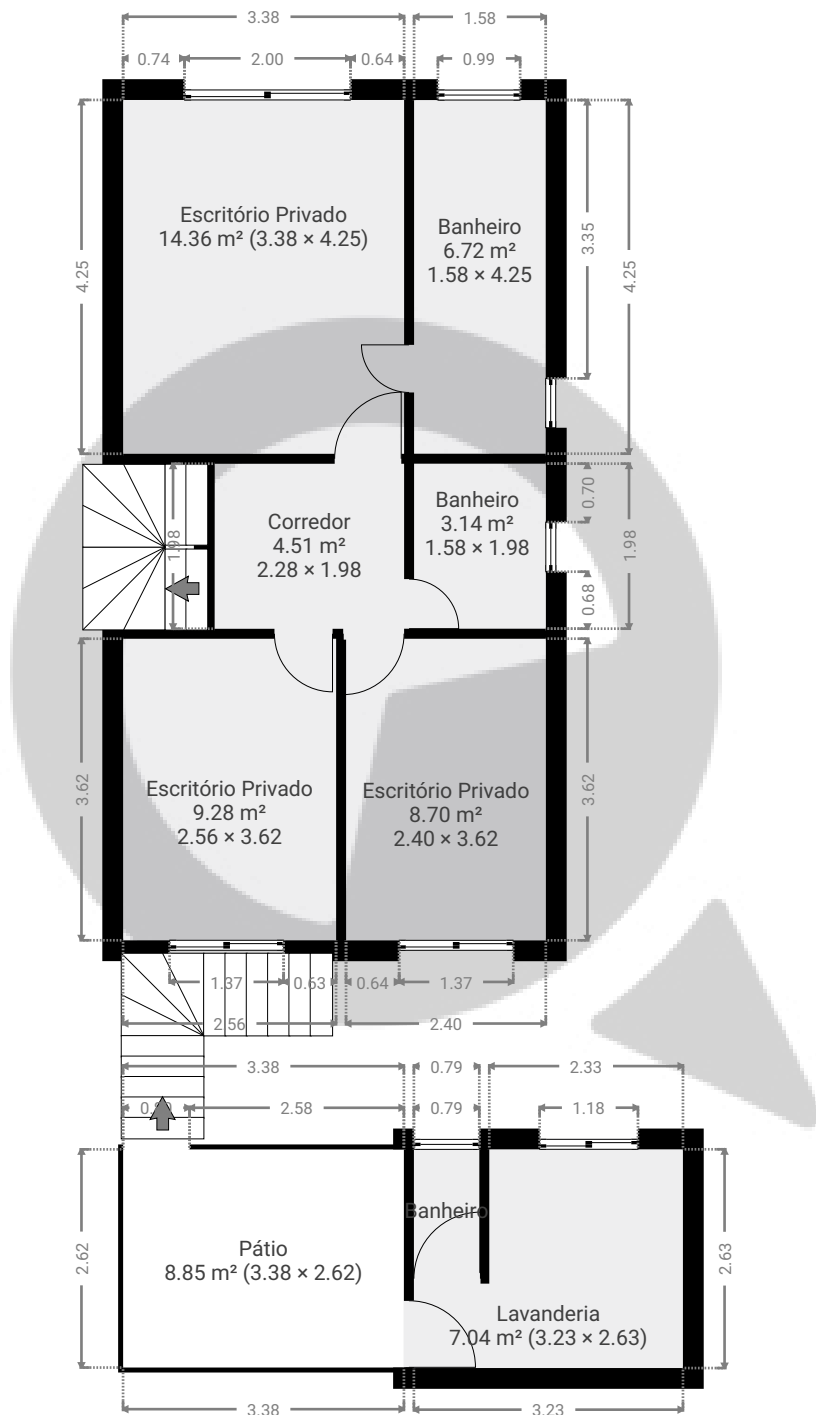

ESTA PLANTA É FORNECIDA SEM QUALQUER TIPO DE GARANTIA E PRECISÃO DE MEDIDAS.

0 1 2 3 4m
1:91
Page 3/3