


▼ 14º Piso

ÁREA TOTAL: 78.38 m² • ÁREA DE MORADIA: 69.47 m² • CÔMODOS: 11

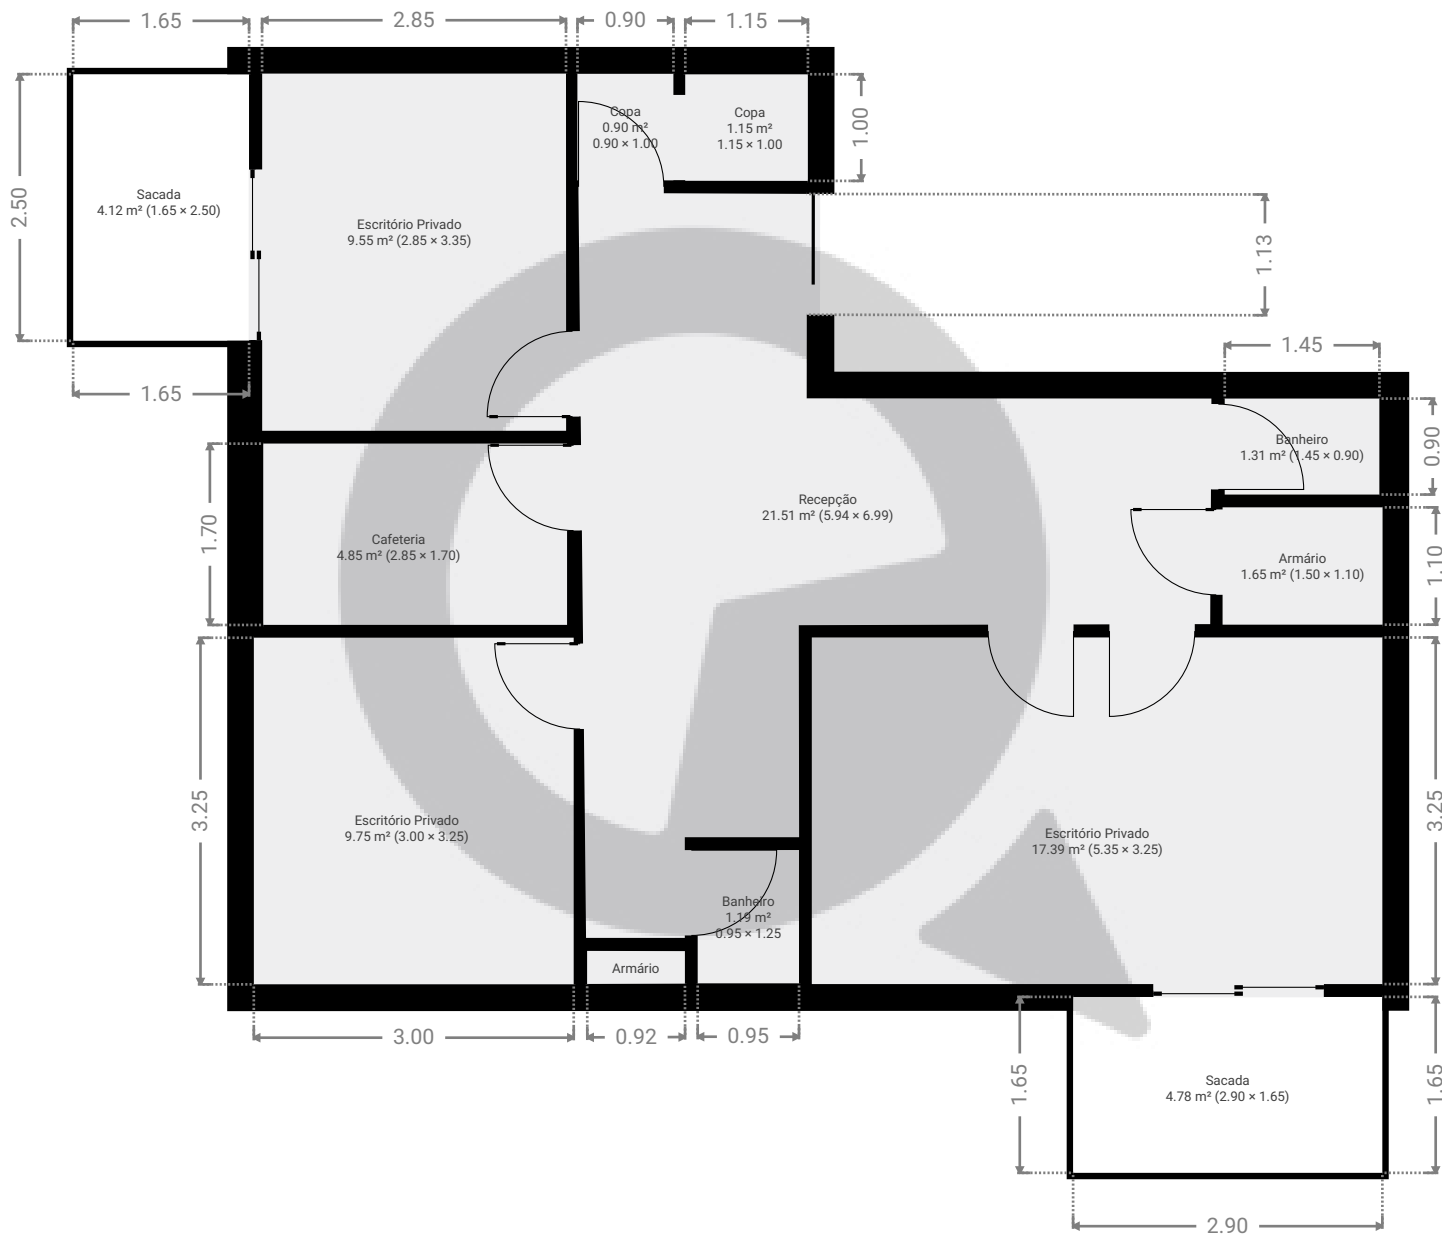

ESTA PLANTA É FORNECIDA SEM QUALQUER TIPO DE GARANTIA E PRECISÃO DE MEDIDAS.

0 1 2 3m
1:71
Page 1/1