



▼ 11º Piso

ÁREA TOTAL: 42.23 m² • ÁREA DE MORADIA: 42.23 m² • CÔMODOS: 6

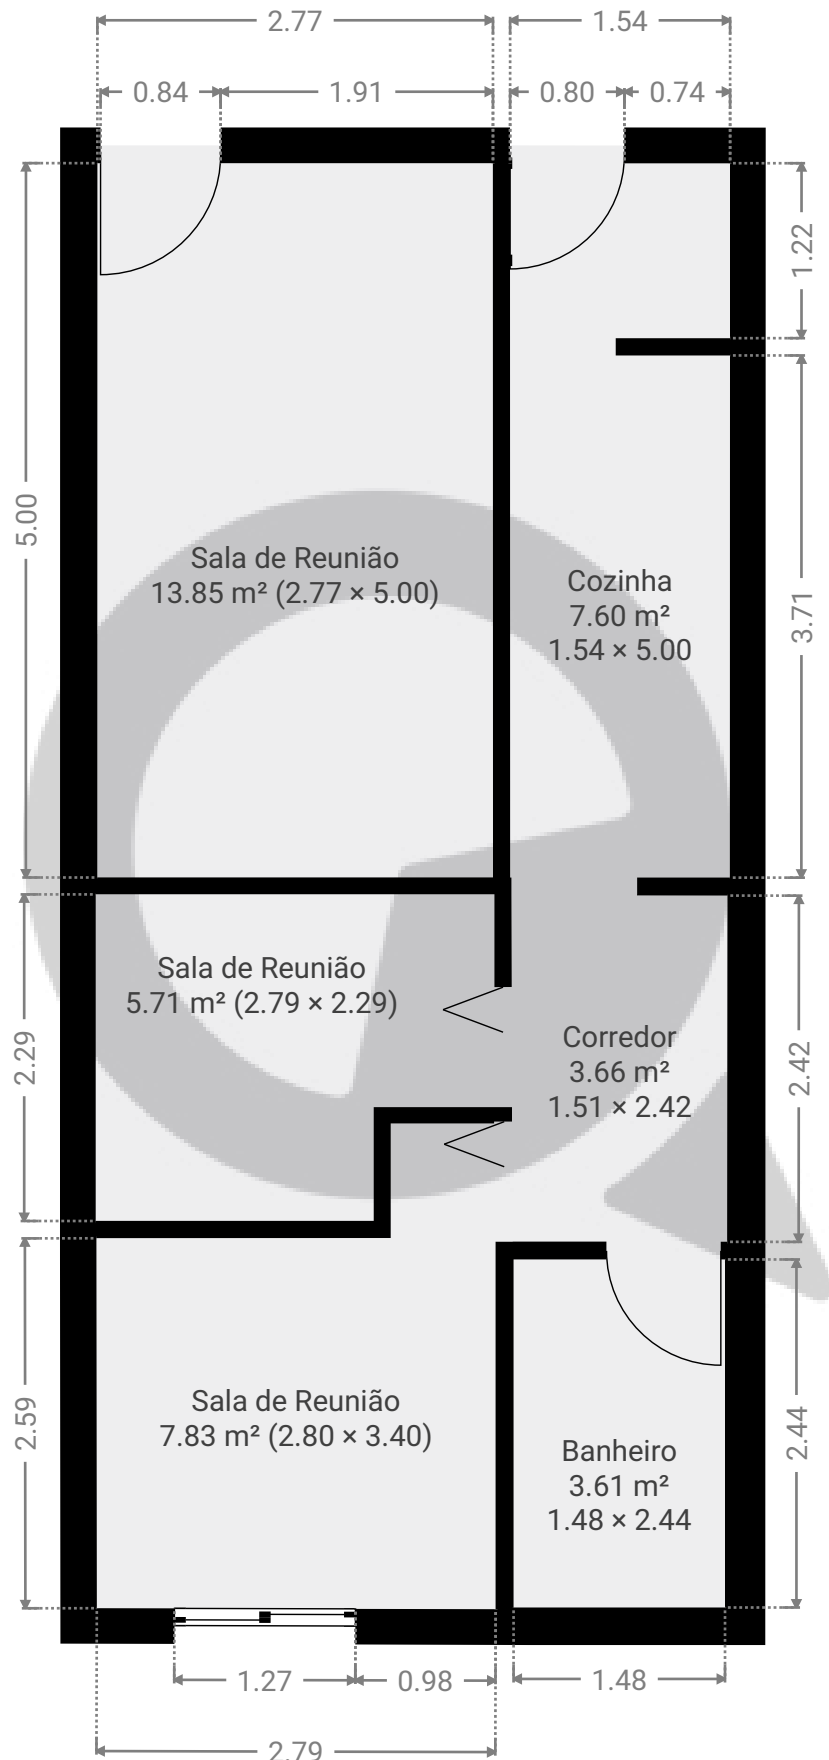

ESTA PLANTA É FORNECIDA SEM QUALQUER TIPO DE GARANTIA E PRECISÃO DE MEDIDAS.

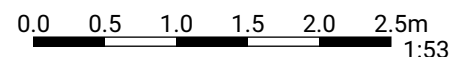

1:53
Page 1/1