


▼ Andar Térreo

ÁREA TOTAL: 23.25 m² • ÁREA DE MORADIA: 23.25 m² • CÔMODOS: 2

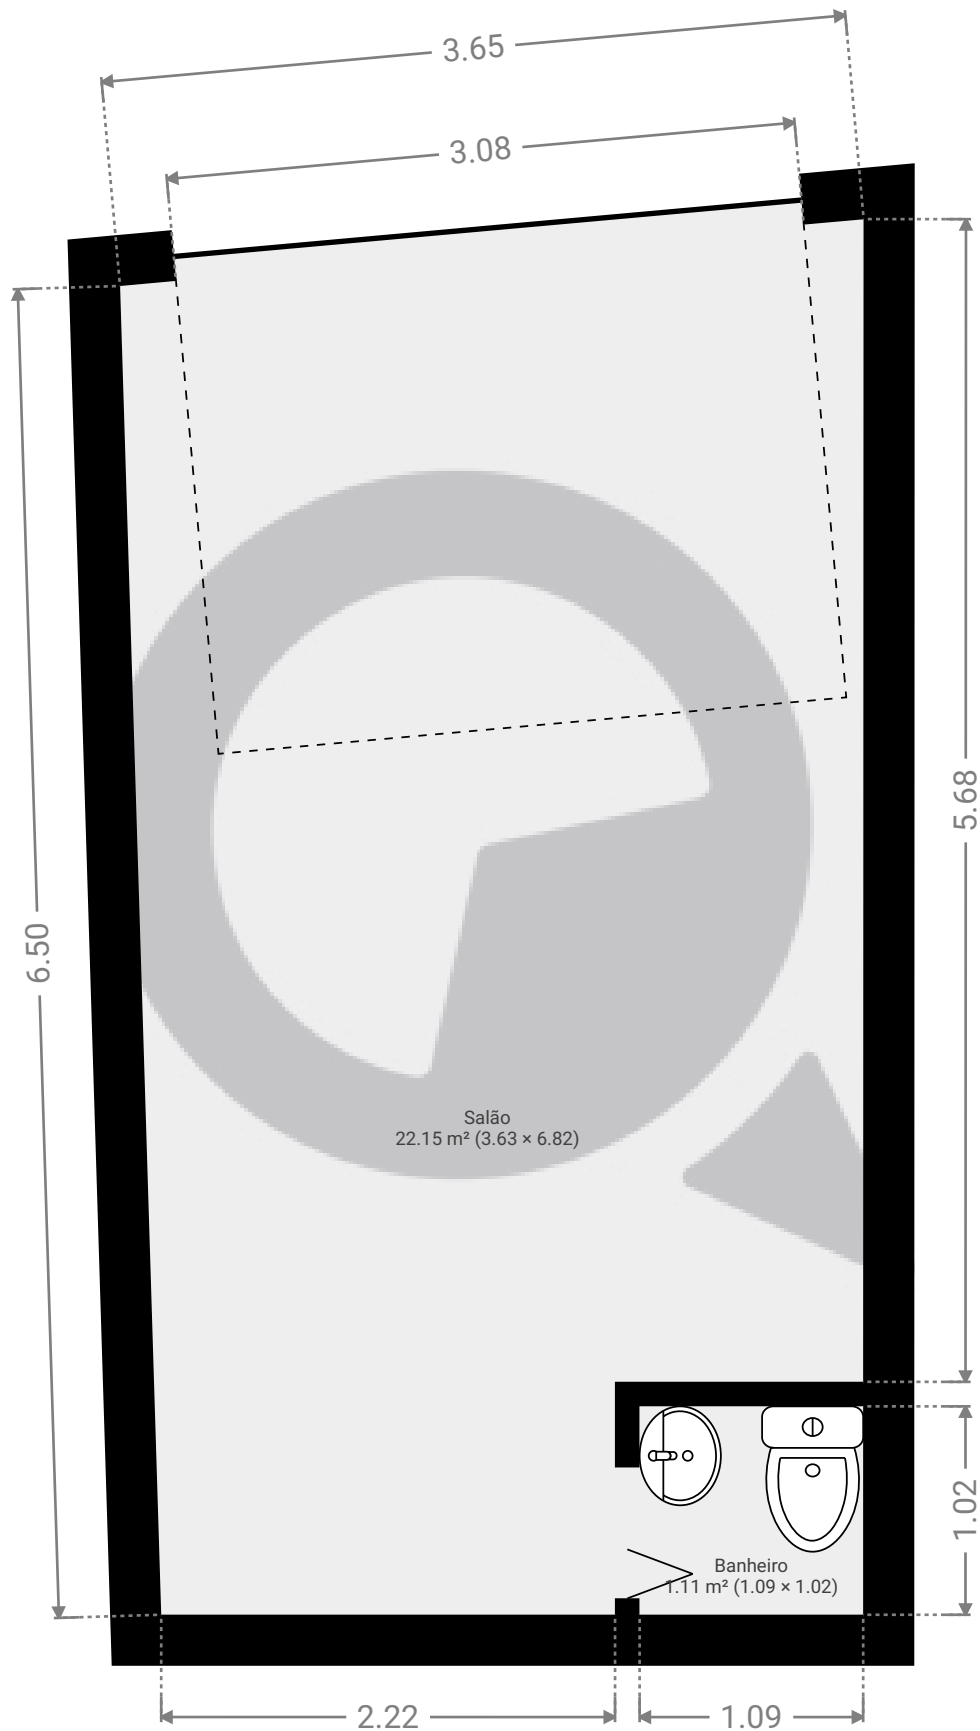

ESTA PLANTA É FORNECIDA SEM QUALQUER TIPO DE GARANTIA E PRECISÃO DE MEDIDAS.

