


▼ 2º Piso

ÁREA TOTAL: 139.48 m² • ÁREA DE MORADIA: 129.90 m² • CÔMODOS: 11

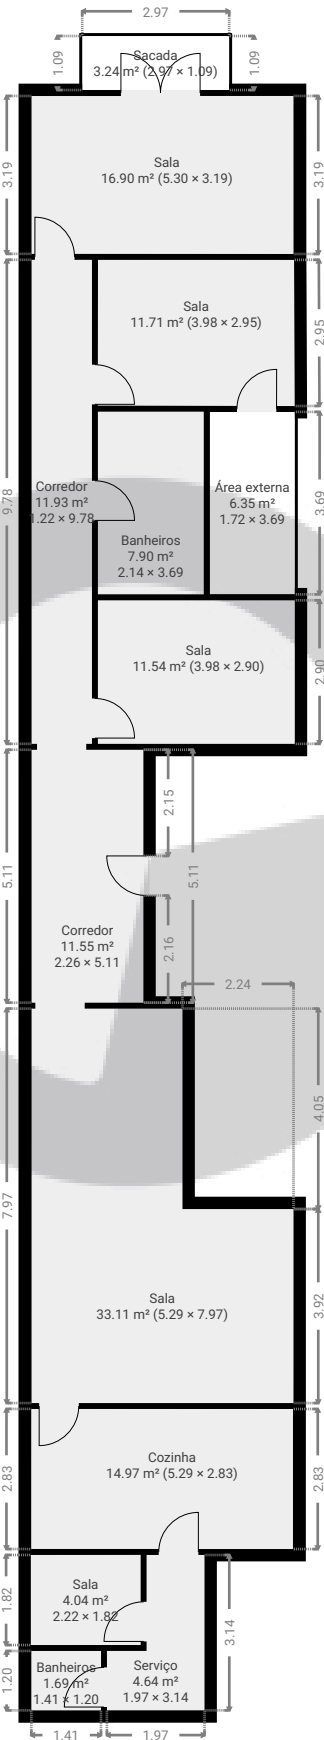

ESTA PLANTA É FORNECIDA SEM QUALQUER TIPO DE GARANTIA E PRECISÃO DE MEDIDAS.

