


▼ Andar Térreo

ÁREA TOTAL: 187.31 m² • ÁREA DE MORADIA: 106.13 m² • CÔMODOS: 13

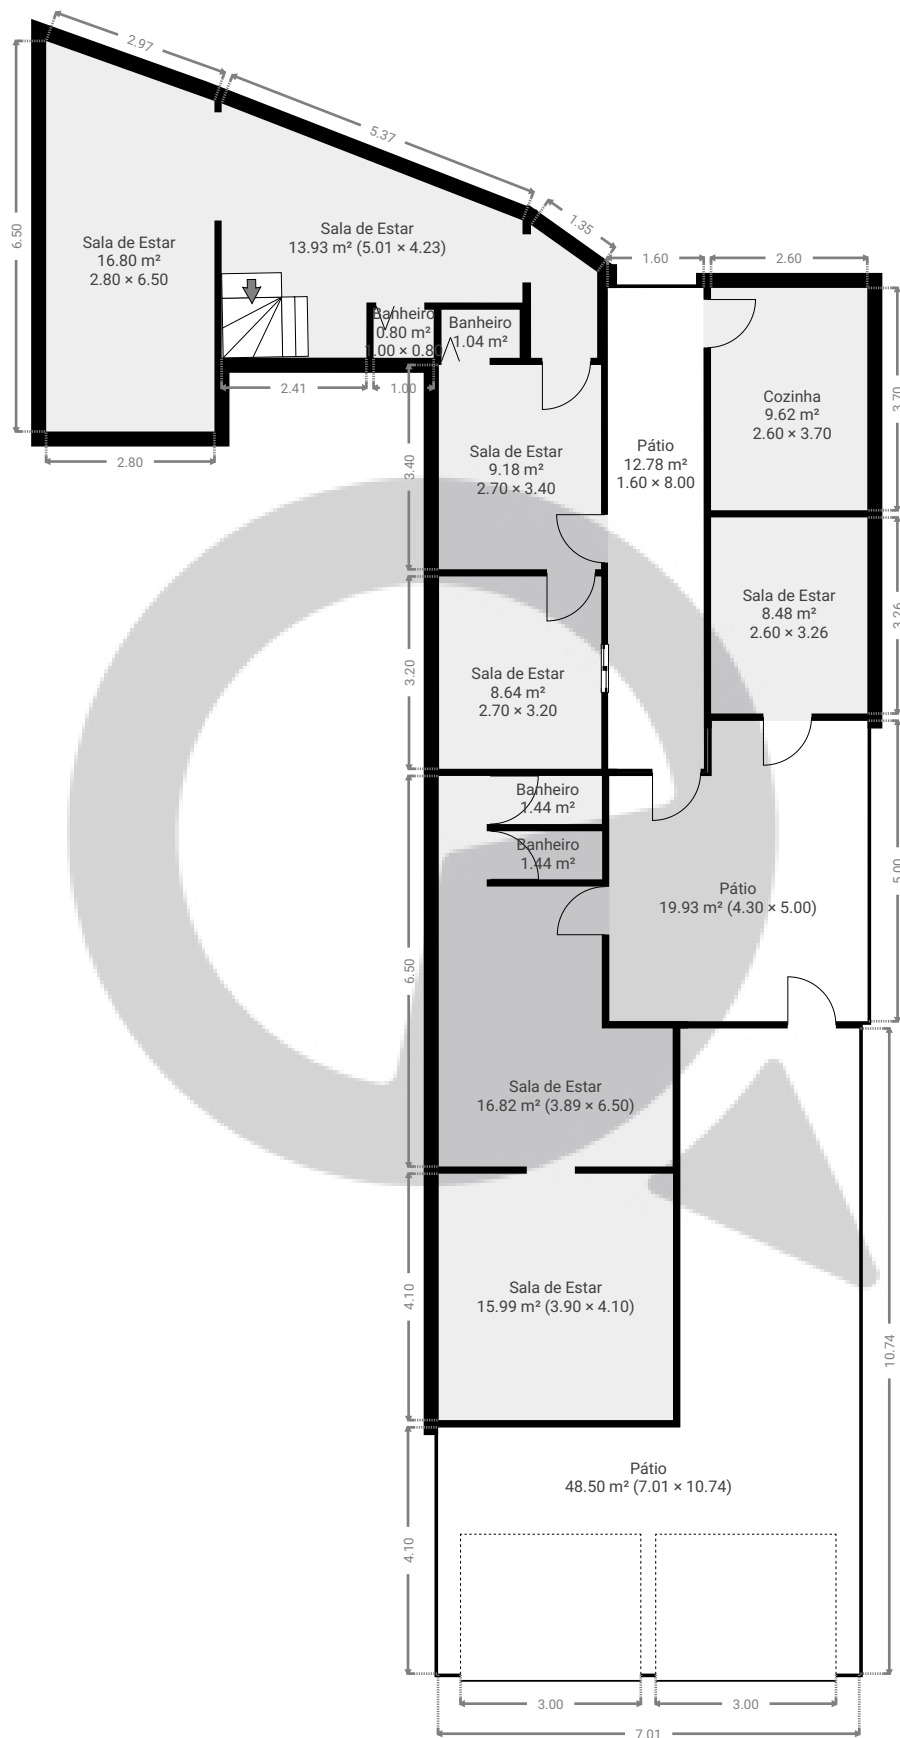


ESTA PLANTA É FORNECIDA SEM QUALQUER TIPO DE GARANTIA E PRECISÃO DE MEDIDAS.

0 2 4 6m 1:126
Page 1/2

▼ 1º Piso

ÁREA TOTAL: 50.59 m² • ÁREA DE MORADIA: 50.59 m² • CÔMODOS: 4

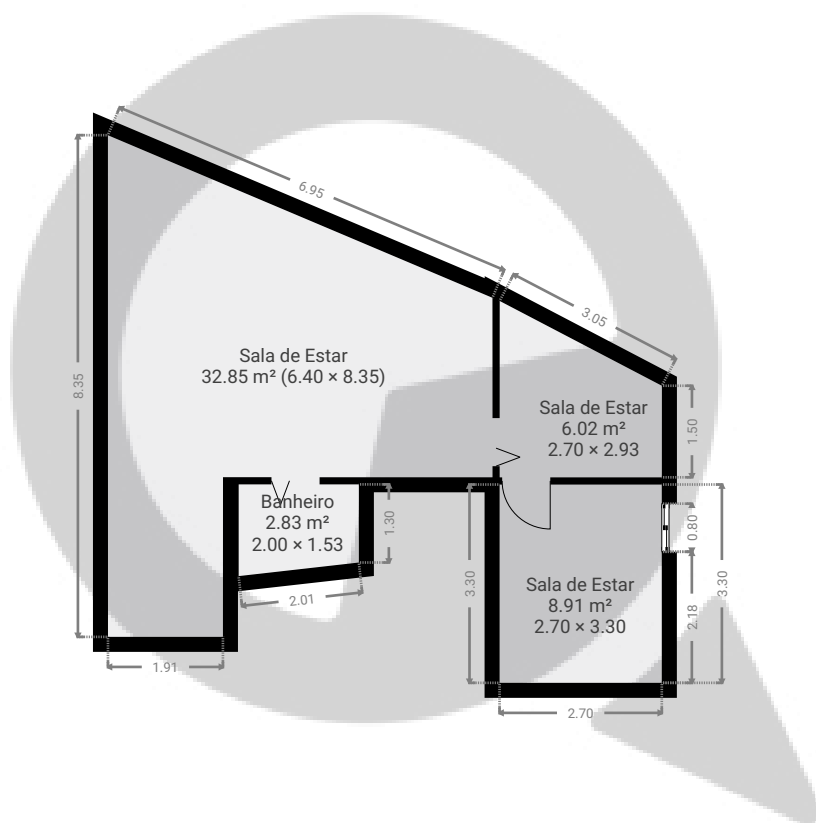

ESTA PLANTA É FORNECIDA SEM QUALQUER TIPO DE GARANTIA E PRECISÃO DE MEDIDAS.

0 2 4 6m
1:126
Page 2/2