



▼ Andar Térreo

ÁREA TOTAL: 285.40 m² • ÁREA DE MORADIA: 207.56 m² • CÔMODOS: 7

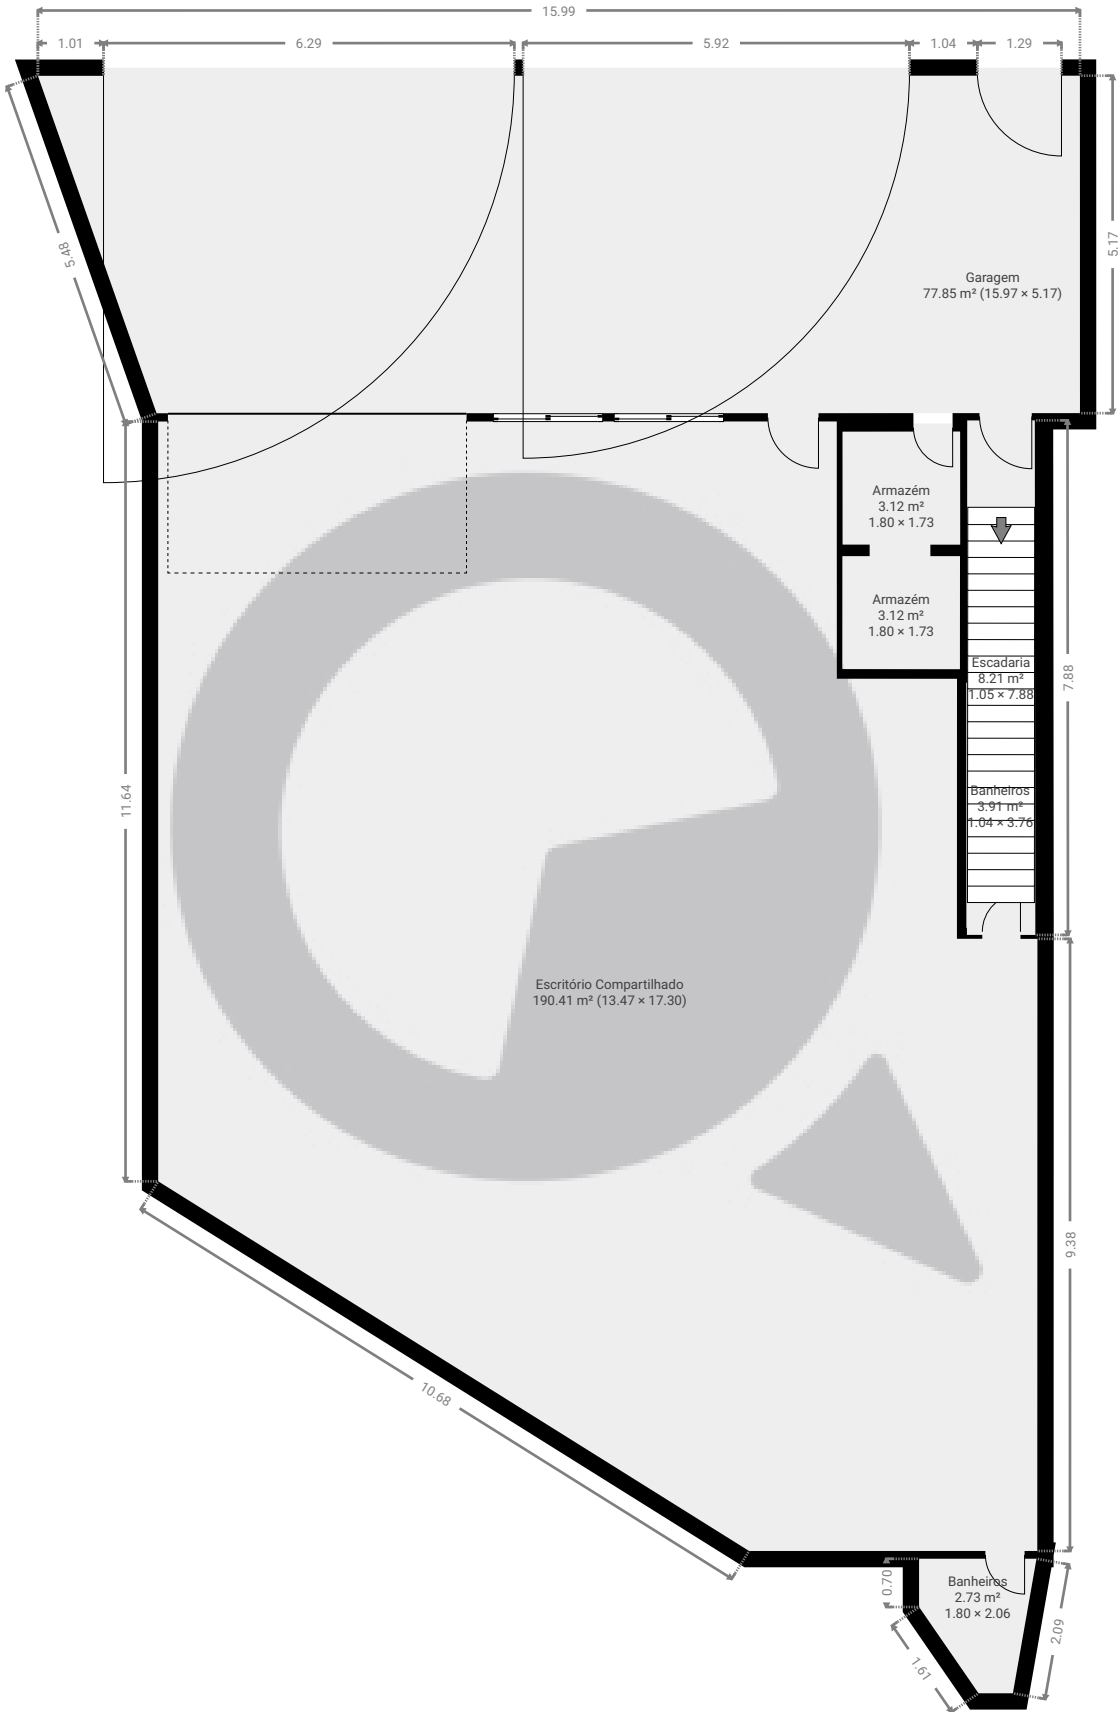


ESTA PLANTA É FORNECIDA SEM QUALQUER TIPO DE GARANTIA E PRECISÃO DE MEDIDAS.

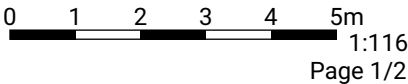

▼ 1º Piso

ÁREA TOTAL: 158.55 m² • ÁREA DE MORADIA: 147.78 m² • CÔMODOS: 11

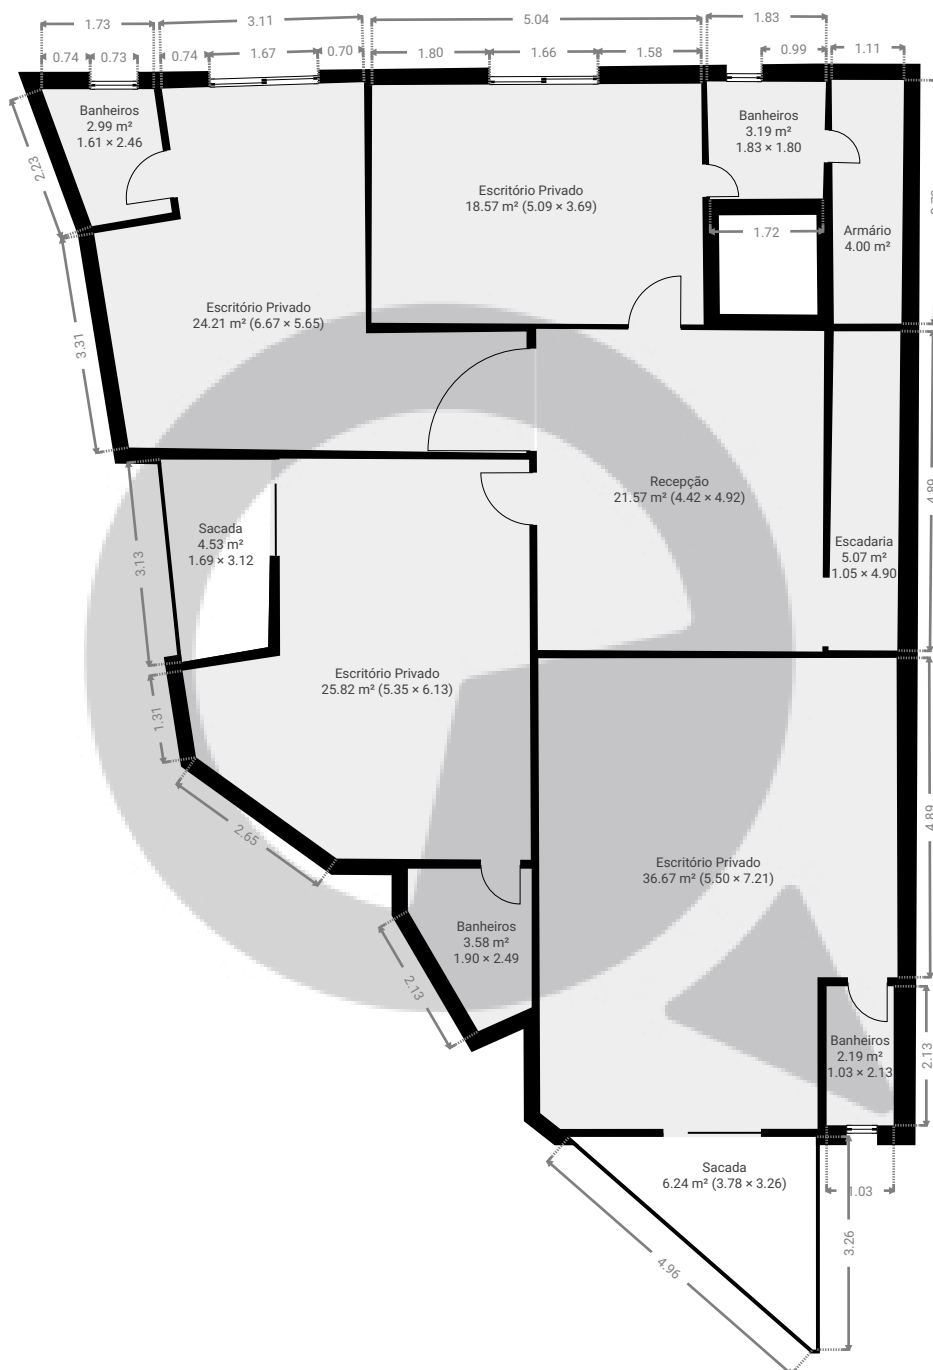

ESTA PLANTA É FORNECIDA SEM QUALQUER TIPO DE GARANTIA E PRECISÃO DE MEDIDAS.

0 1 2 3 4 5m
1:116
Page 2/2