


Rua ministro roberto cardoso alves

Rua Ministro Roberto Cardoso Alves 330, 04737-000, São Paulo, BR
ÁREA TOTAL: 114.03 m² • ÁREA DE MORADIA: 114.03 m² • PISOS: 1 • CÔMODOS: 9



▼ Andar Térreo

ÁREA TOTAL: 114.03 m² • ÁREA DE MORADIA: 114.03 m² • CÔMODOS: 9

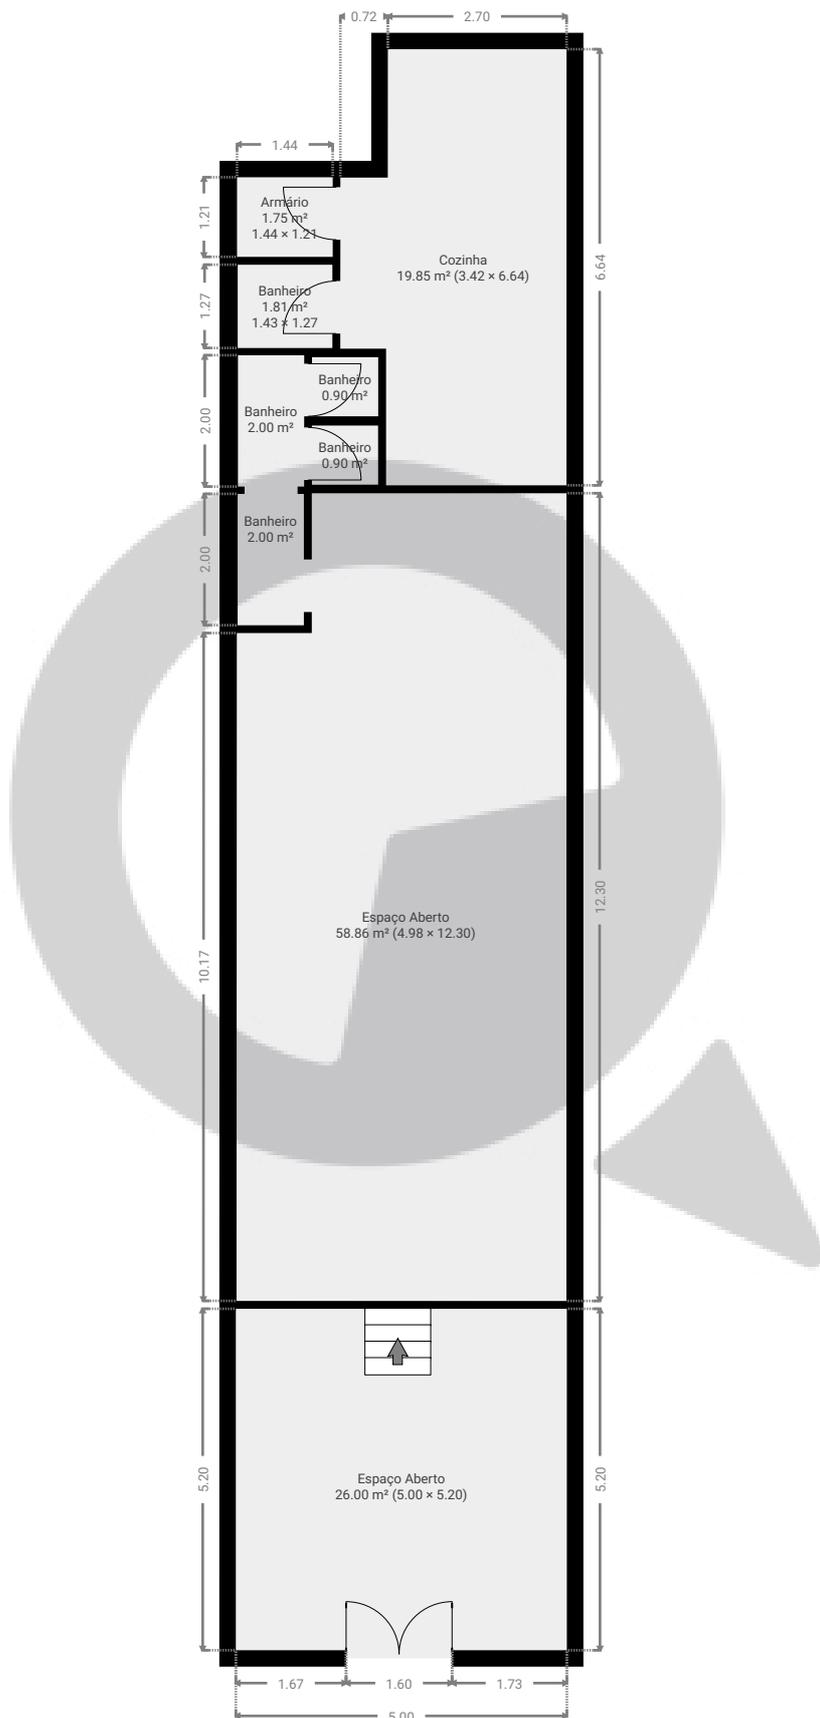

ESTA PLANTA É FORNECIDA SEM QUALQUER TIPO DE GARANTIA E PRECISÃO DE MEDIDAS.

