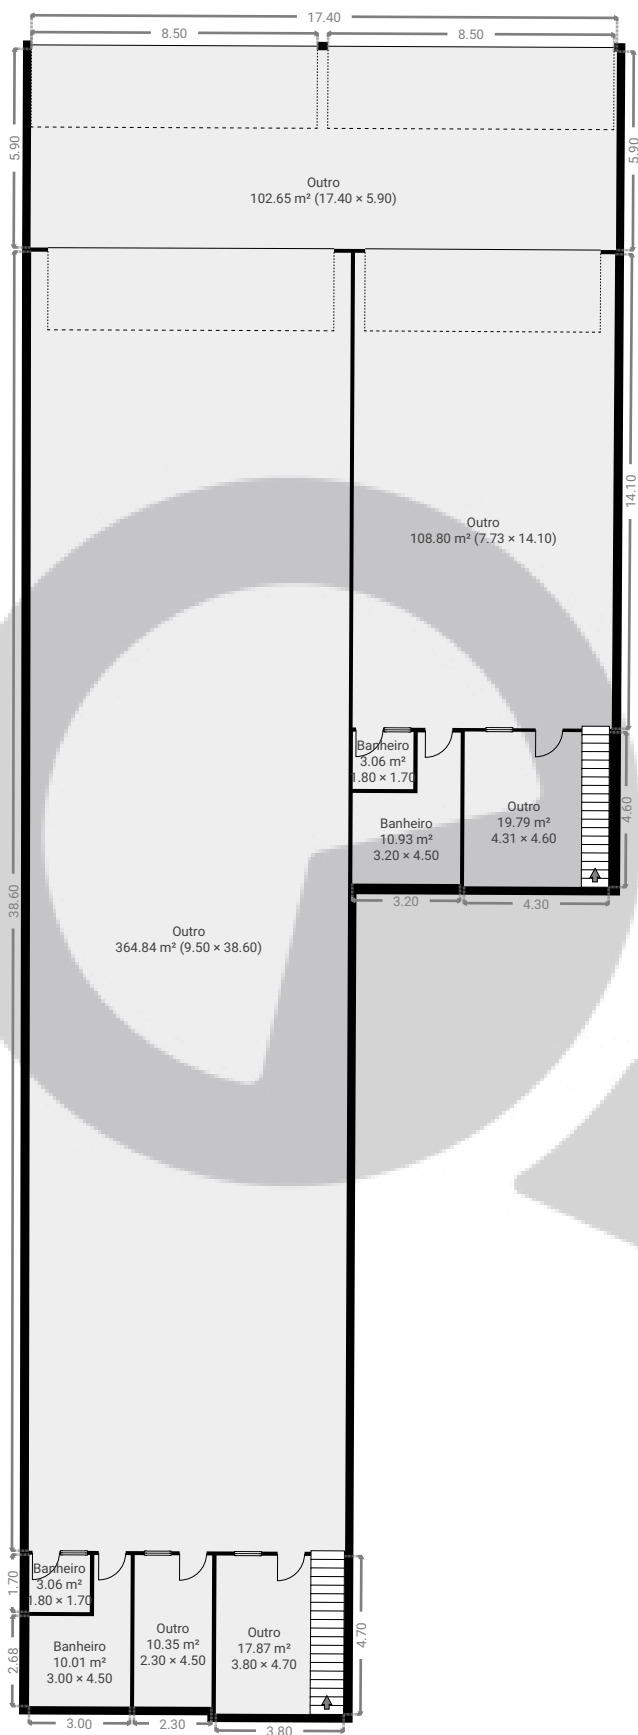


▼ Andar Térreo


ÁREA TOTAL: 651.21 m² • ÁREA DE MORADIA: 651.21 m² • CÔMODOS: 10

ESTA PLANTA É FORNECIDA SEM QUALQUER TIPO DE GARANTIA E PRECISÃO DE MEDIDAS.

0 2 4 6 8 10m
1:225
Page 1/2

▼ Andar térreo superior

ÁREA TOTAL: 77.41 m² • ÁREA DE MORADIA: 77.41 m² • CÔMODOS: 4

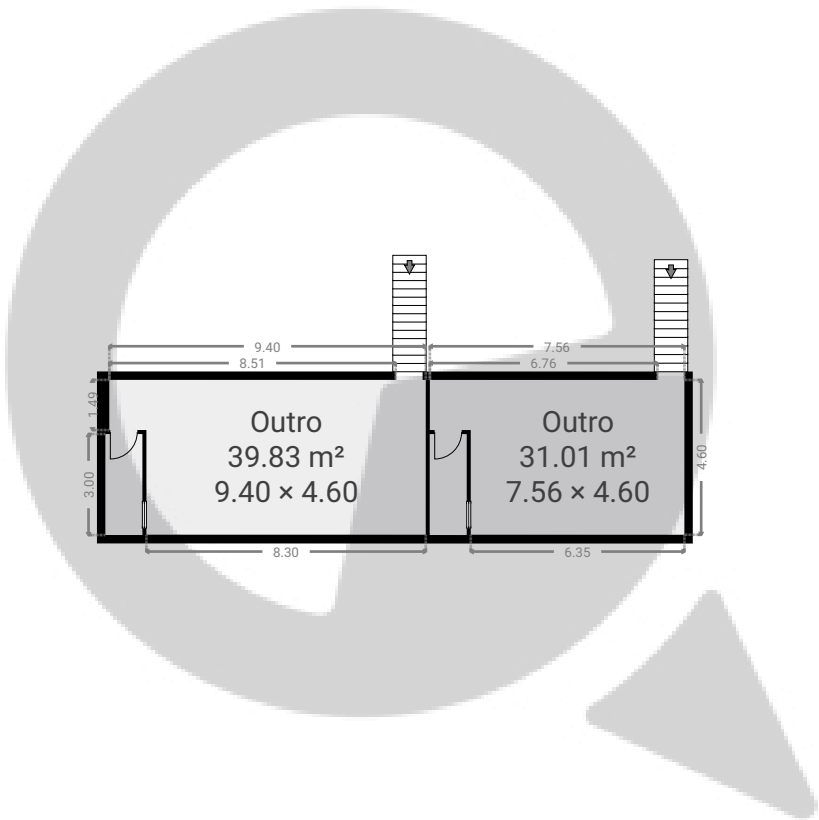

ESTA PLANTA É FORNECIDA SEM QUALQUER TIPO DE GARANTIA E PRECISÃO DE MEDIDAS.

