


▼ 9º Piso

ÁREA TOTAL: 34.82 m² • ÁREA DE MORADIA: 34.82 m² • CÔMODOS: 3

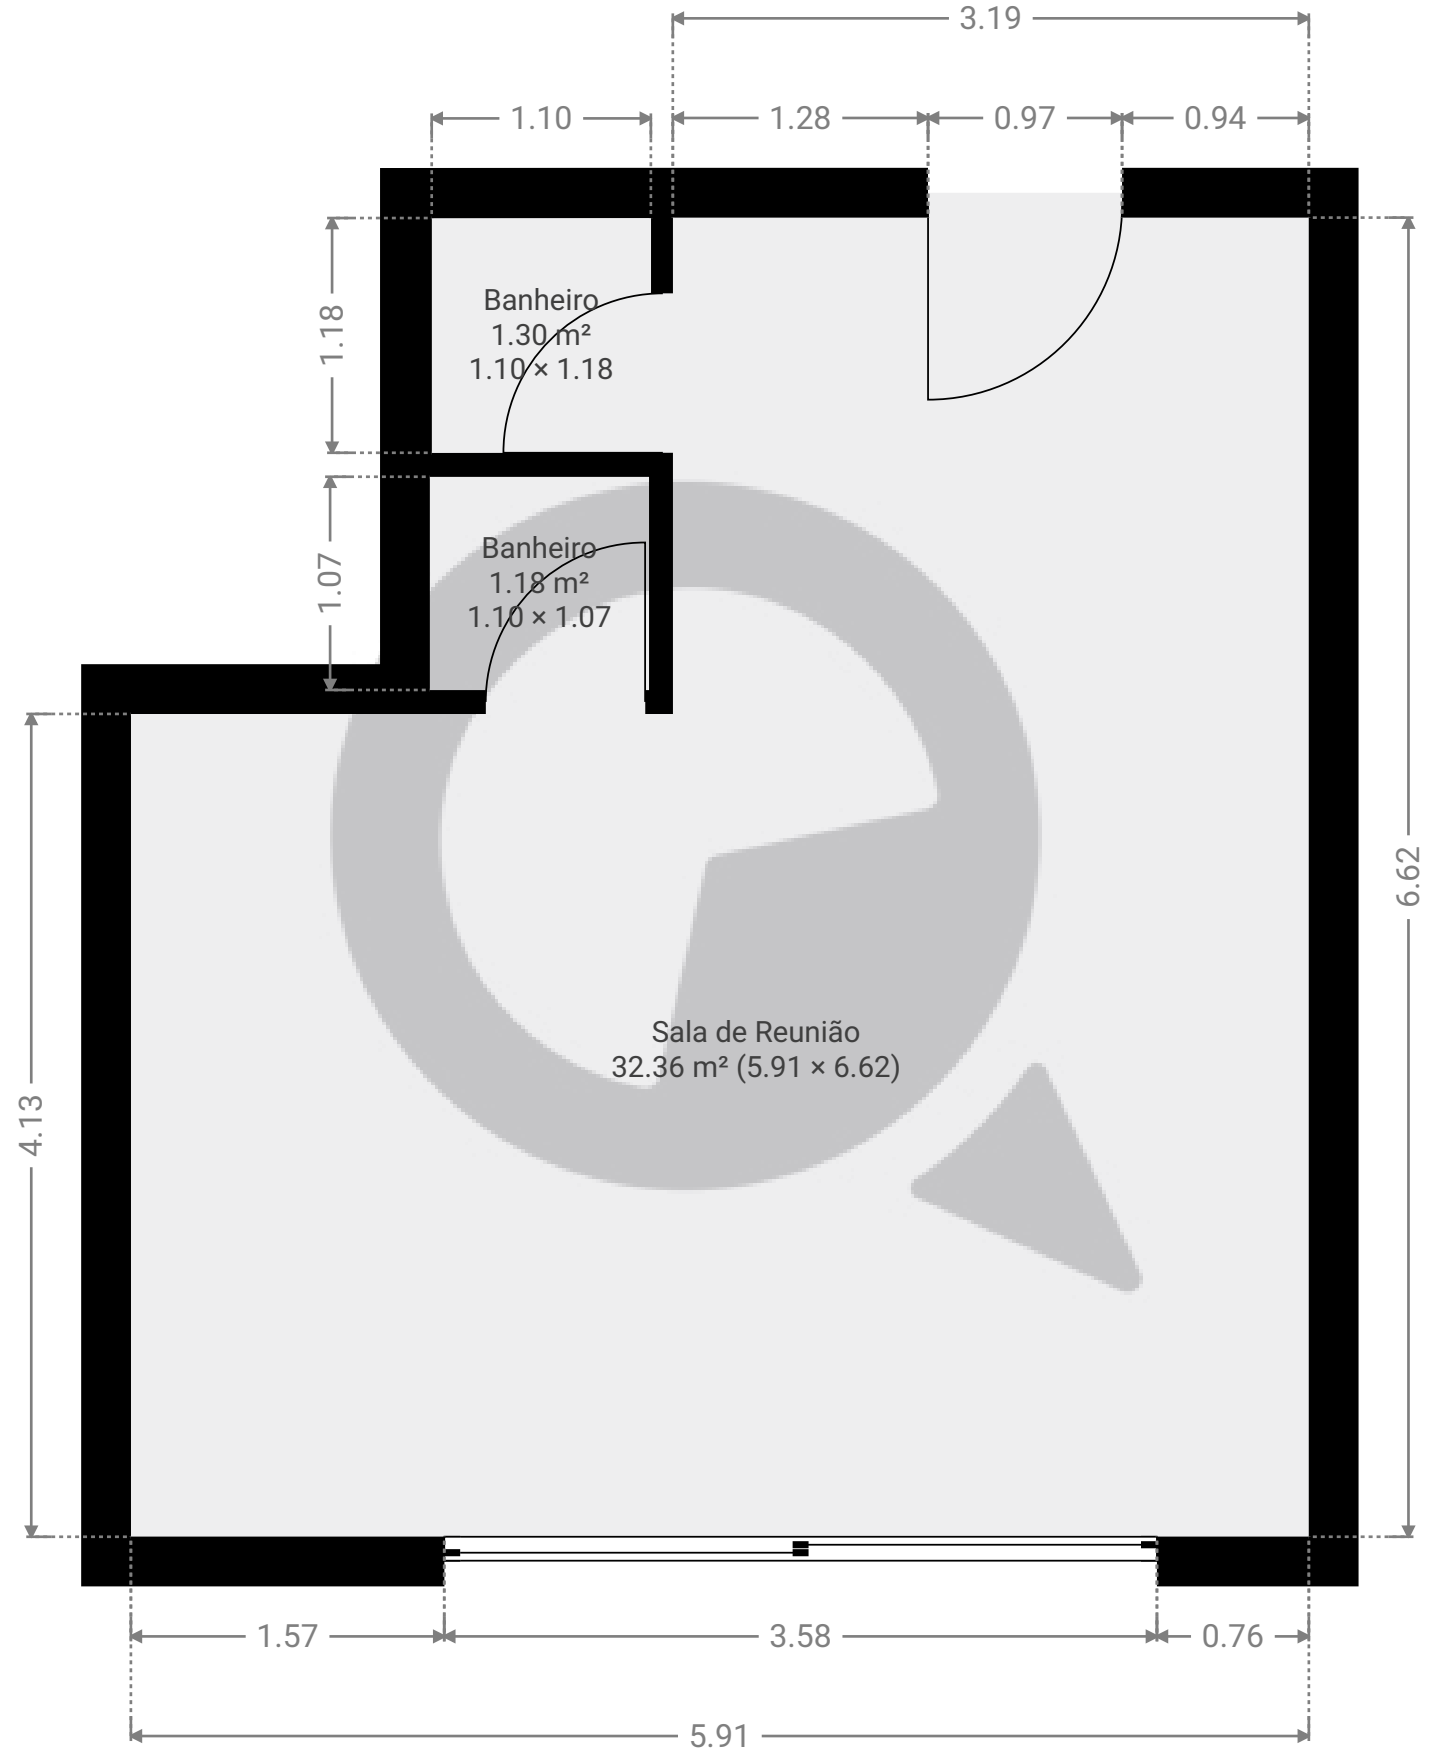

ESTA PLANTA É FORNECIDA SEM QUALQUER TIPO DE GARANTIA E PRECISÃO DE MEDIDAS.

0.0 0.5 1.0 1.5m

1:38

Page 1/1