


▼ 17º Piso

ÁREA TOTAL: 695.09 m² • ÁREA DE MORADIA: 655.09 m² • CÔMODOS: 3

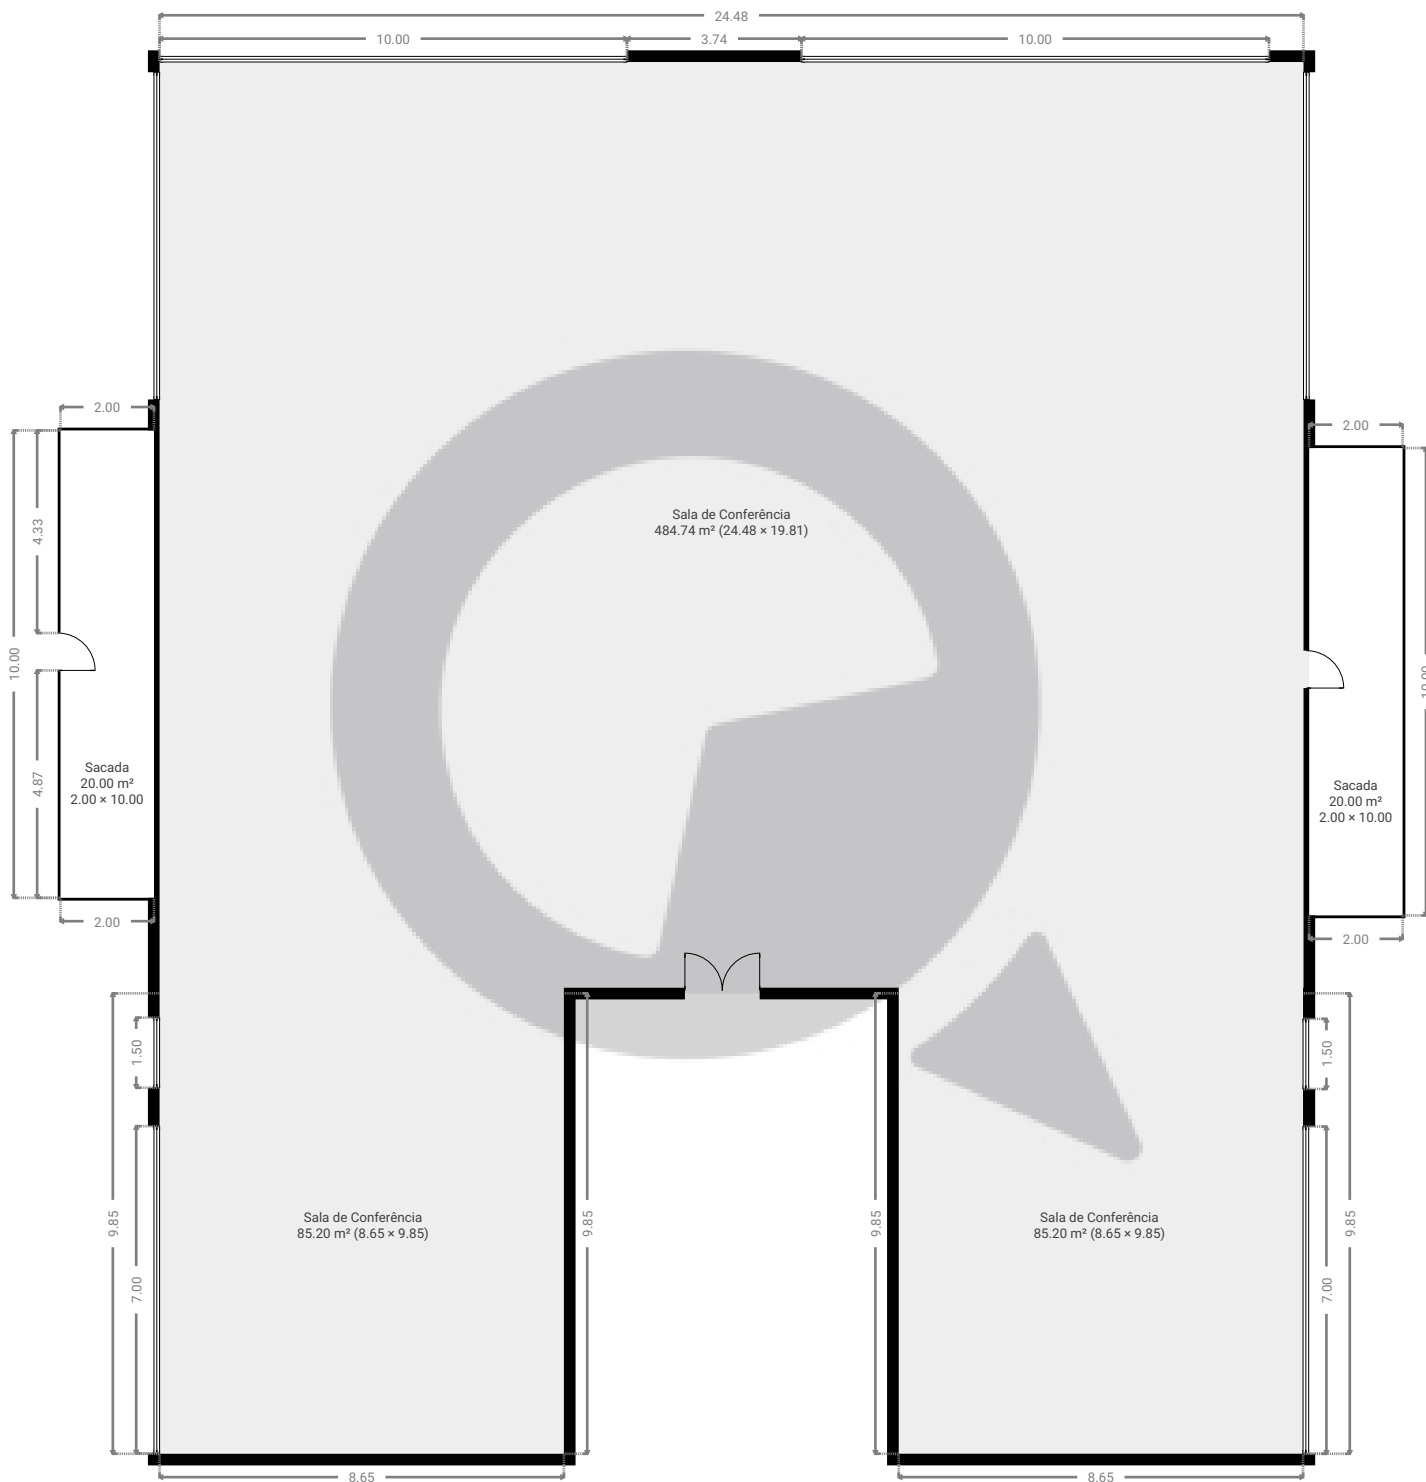

ESTA PLANTA É FORNECIDA SEM QUALQUER TIPO DE GARANTIA E PRECISÃO DE MEDIDAS.

0 2 4 6m
1:162
Page 1/1