


▼ 17º Piso

ÁREA TOTAL: 385.39 m² • ÁREA DE MORADIA: 365.39 m² • CÔMODOS: 2

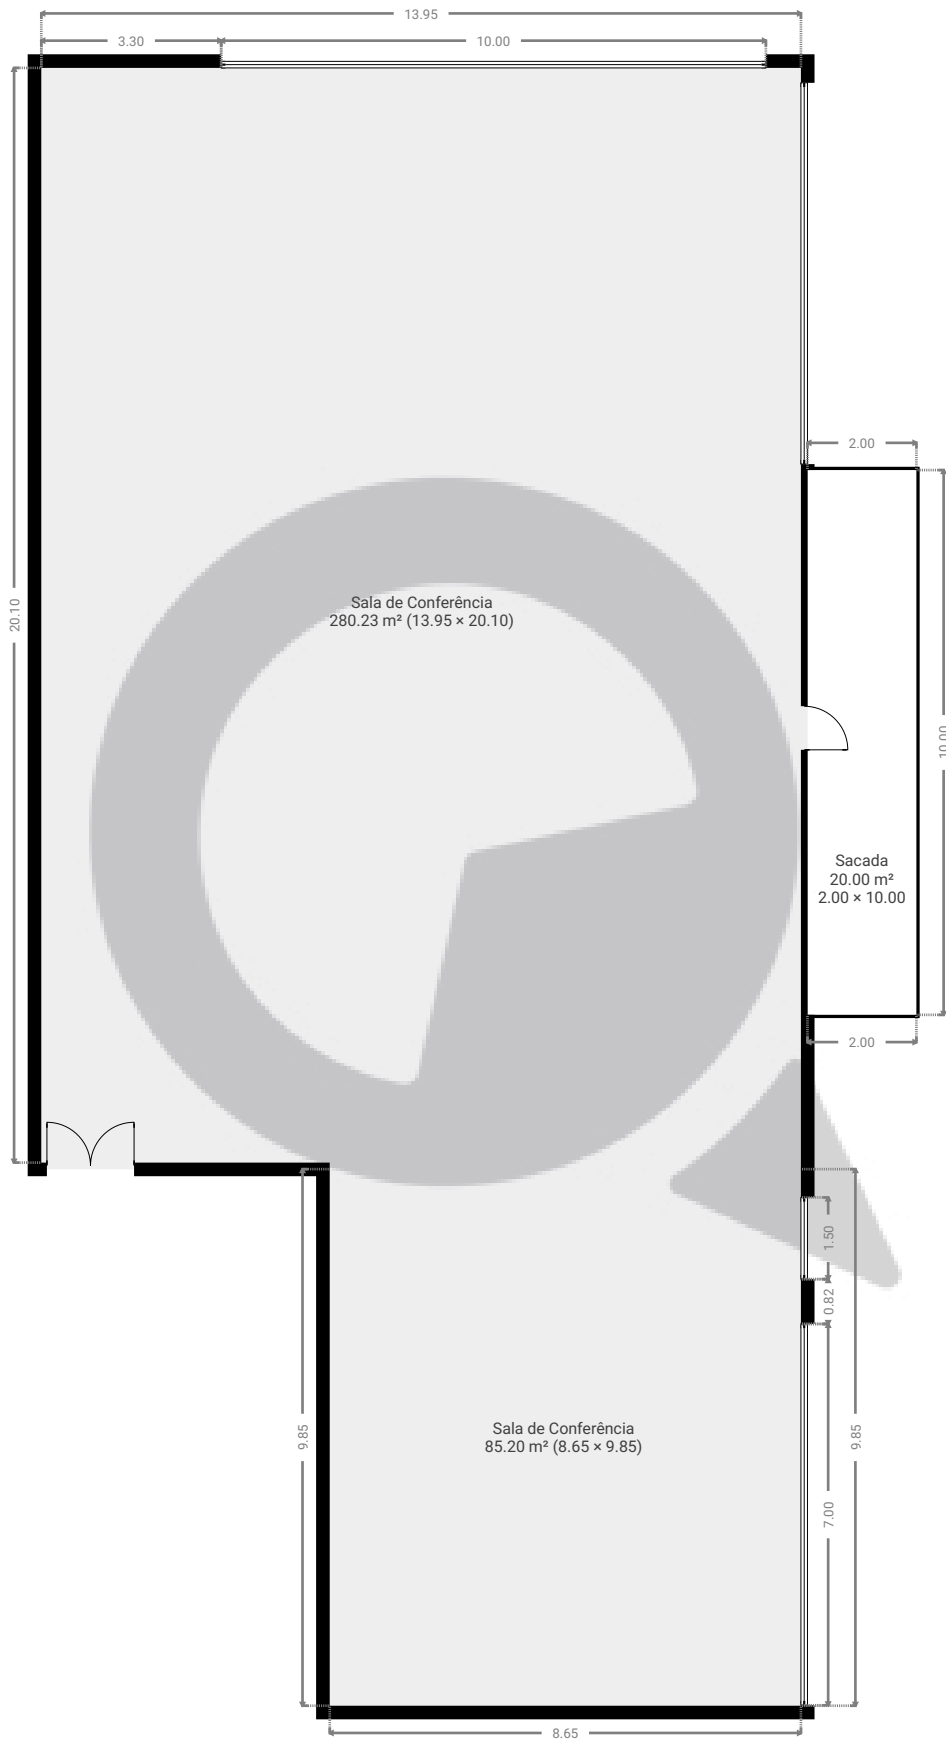

ESTA PLANTA É FORNECIDA SEM QUALQUER TIPO DE GARANTIA E PRECISÃO DE MEDIDAS.

