


▼ Andar Térreo

ÁREA TOTAL: 40.48 m² • ÁREA DE MORADIA: 40.48 m² • CÔMODOS: 3

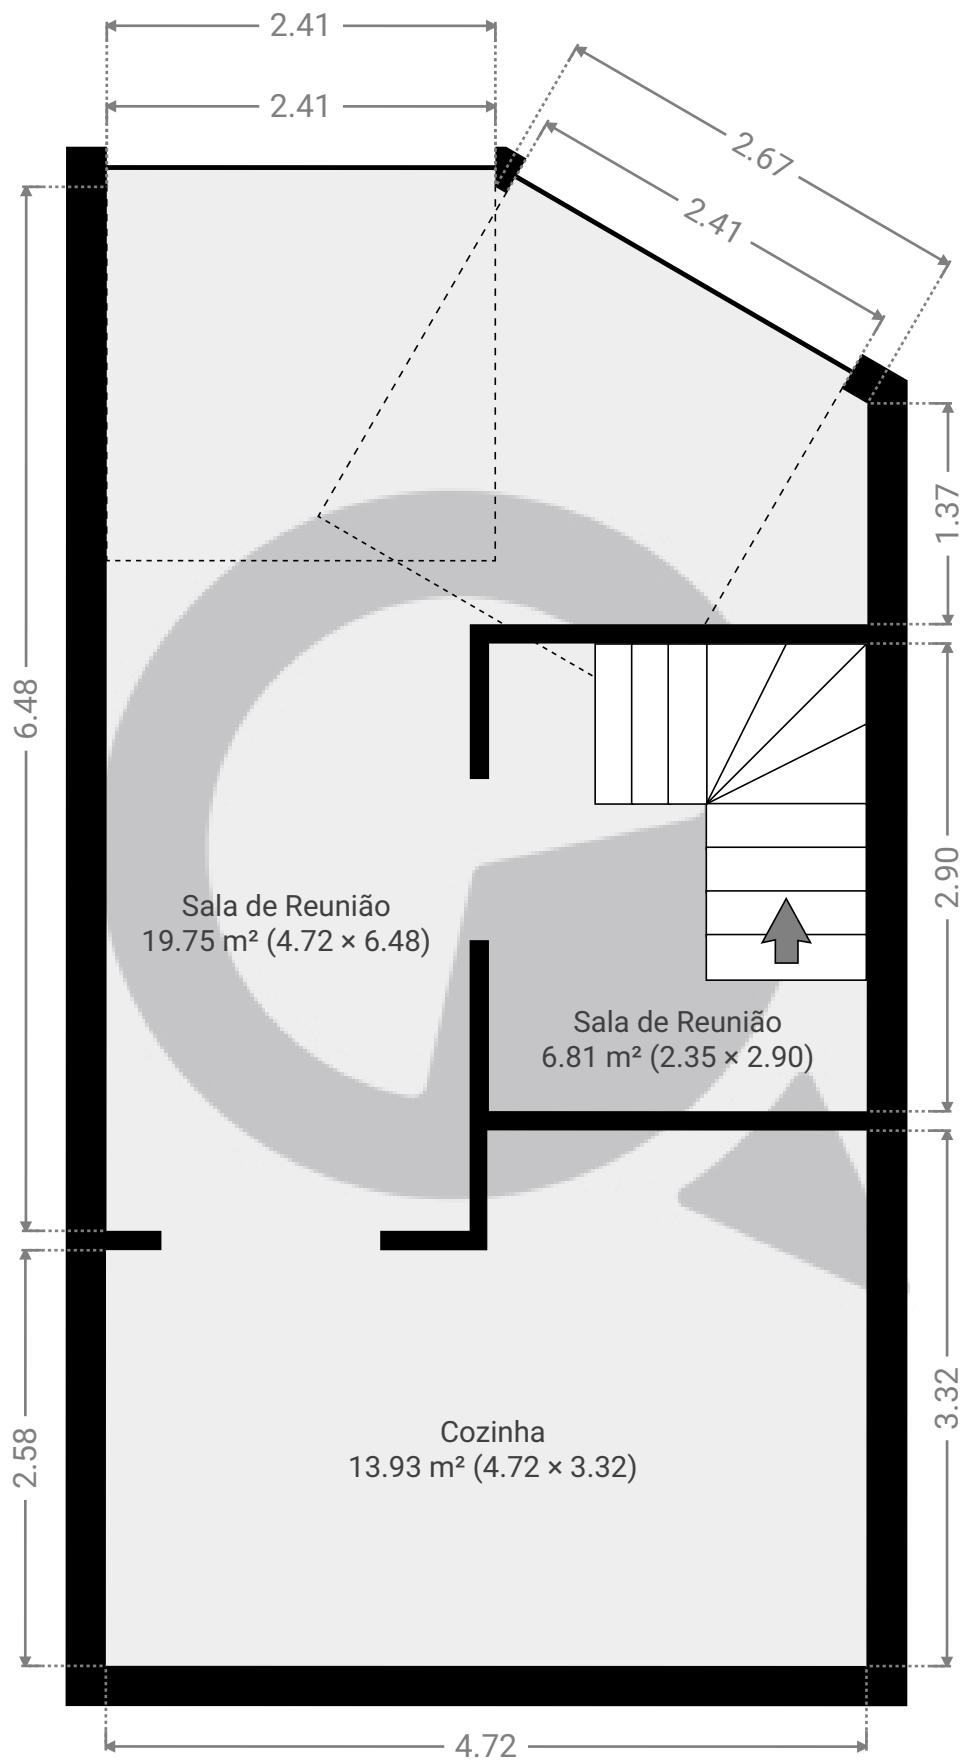


ESTA PLANTA É FORNECIDA SEM QUALQUER TIPO DE GARANTIA E PRECISÃO DE MEDIDAS.

0.0 0.5 1.0 1.5 2.0m
1:47


Page 1/2

▼ 1º Piso

ÁREA TOTAL: 34.24 m² • ÁREA DE MORADIA: 34.24 m² • CÔMODOS: 3

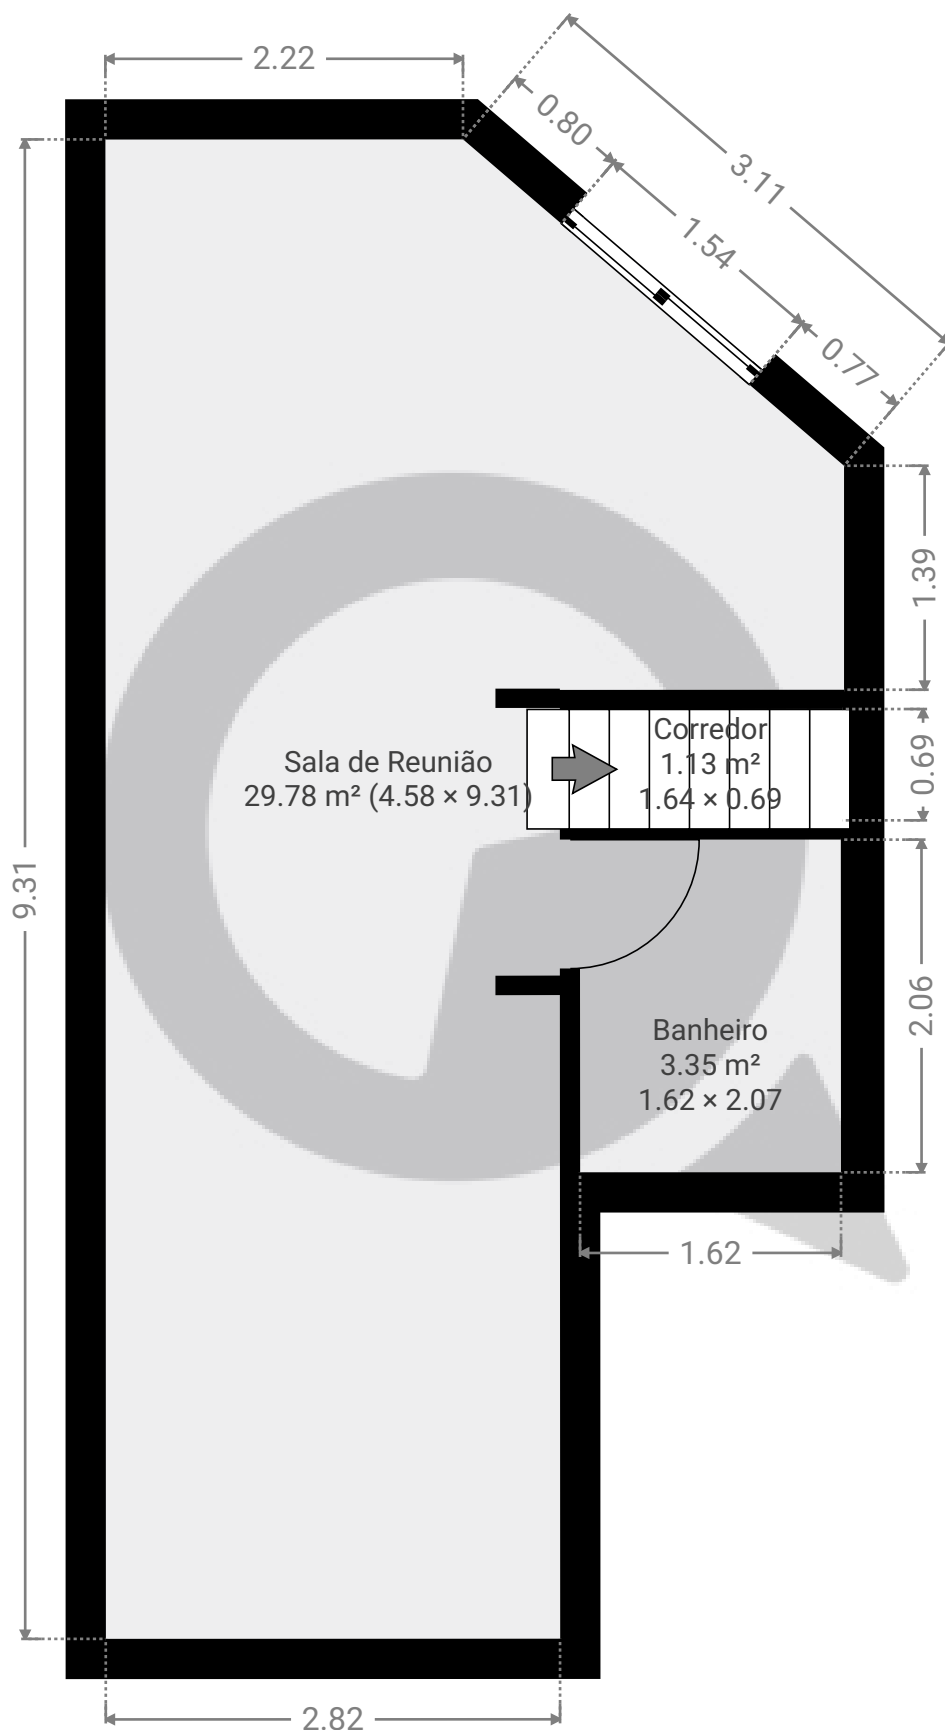

ESTA PLANTA É FORNECIDA SEM QUALQUER TIPO DE GARANTIA E PRECISÃO DE MEDIDAS.

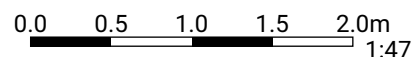

1:47
Page 2/2