



▼ Andar Térreo

ÁREA TOTAL: 80.94 m² • ÁREA DE MORADIA: 80.94 m² • CÔMODOS: 5

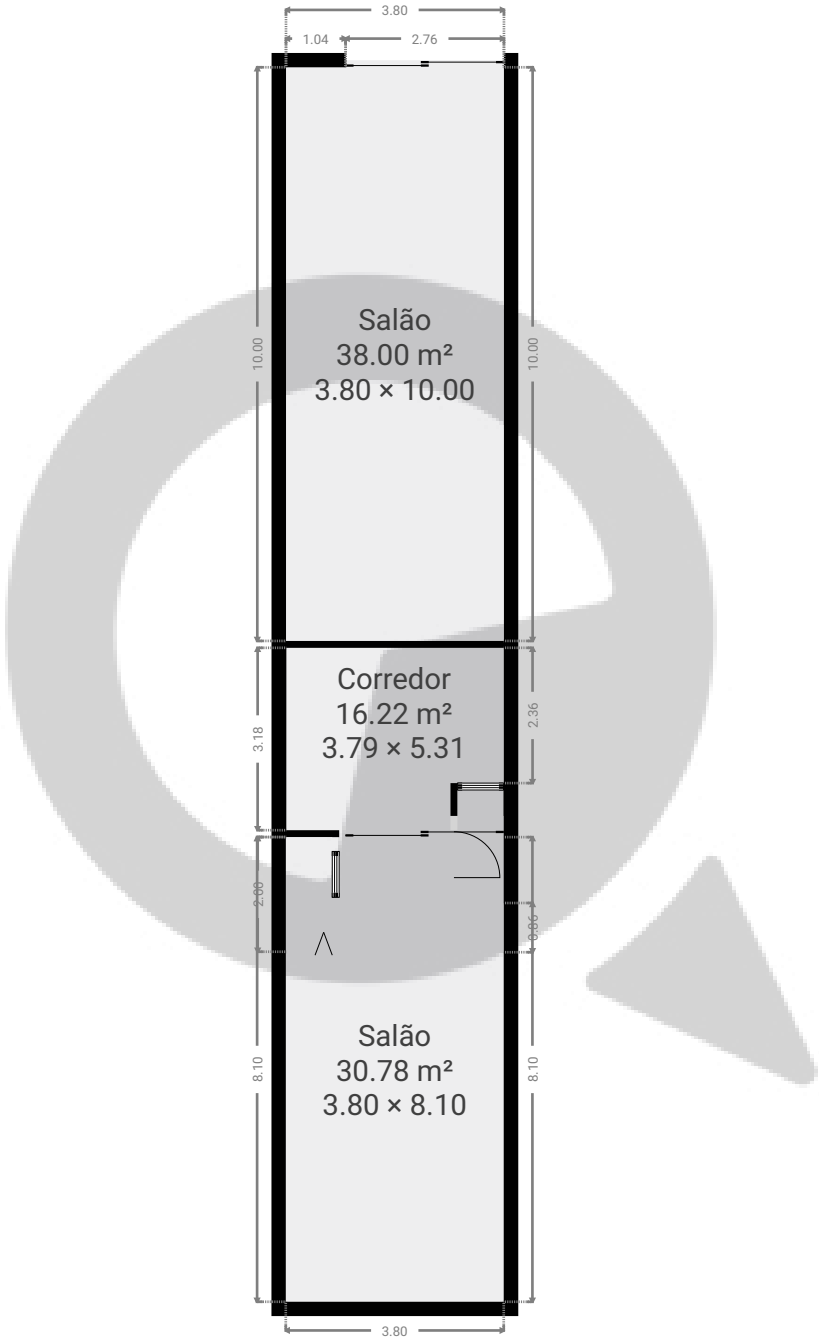


ESTA PLANTA É FORNECIDA SEM QUALQUER TIPO DE GARANTIA E PRECISÃO DE MEDIDAS.

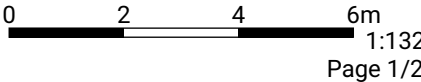

▼ 1º Piso

ÁREA TOTAL: 113.79 m² • ÁREA DE MORADIA: 113.79 m² • CÔMODOS: 8

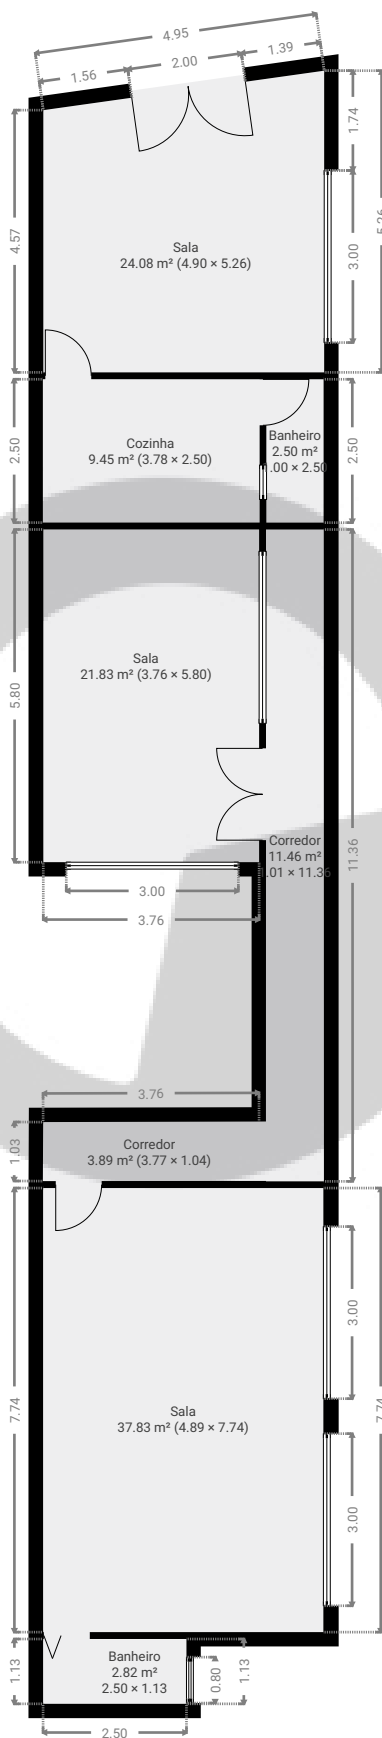

ESTA PLANTA É FORNECIDA SEM QUALQUER TIPO DE GARANTIA E PRECISÃO DE MEDIDAS.

0 2 4 6m
1:132
Page 2/2