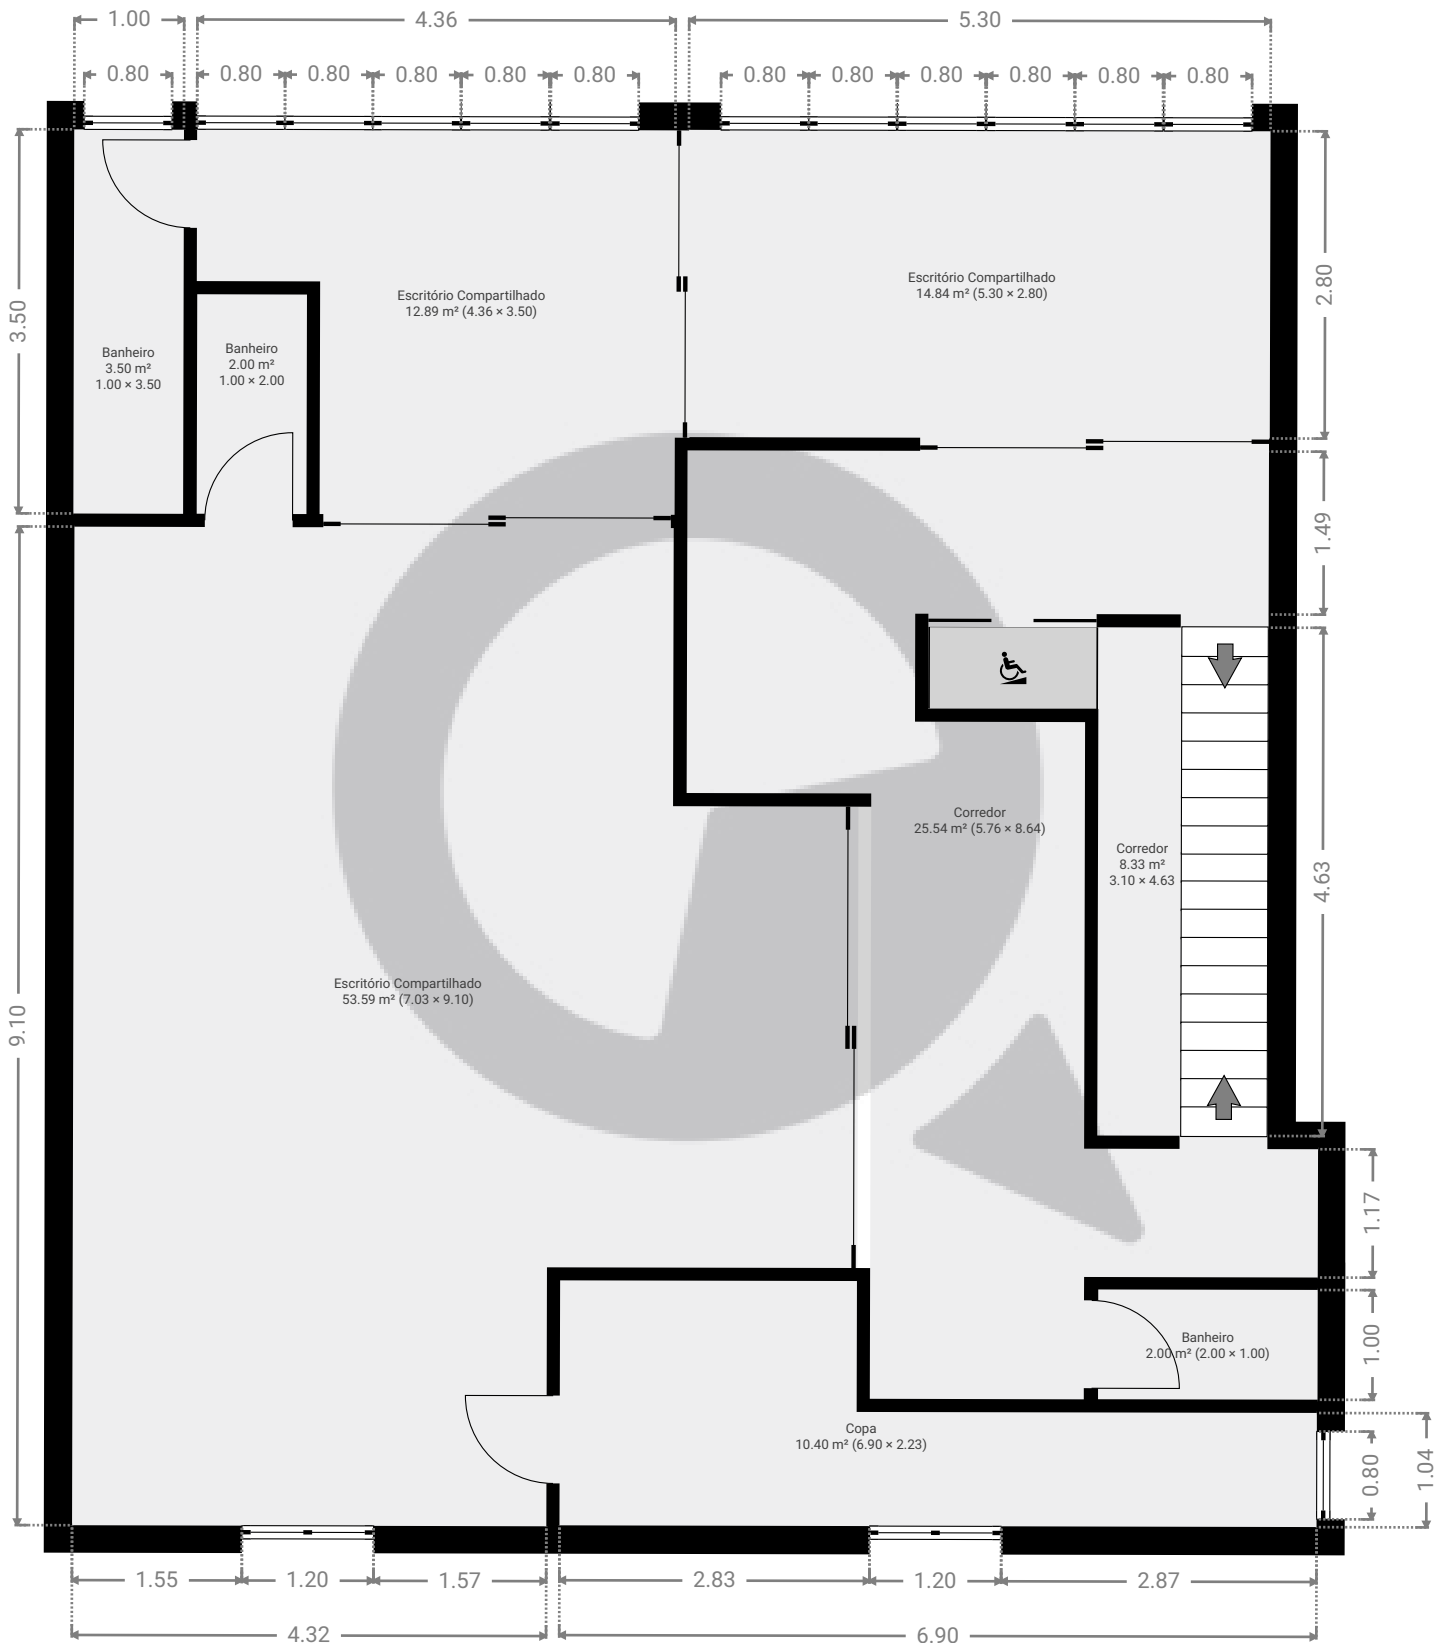


▼ 1º Piso

ÁREA TOTAL: 133.03 m² • ÁREA DE MORADIA: 133.03 m² • CÔMODOS: 9

ESTA PLANTA É FORNECIDA SEM QUALQUER TIPO DE GARANTIA E PRECISÃO DE MEDIDAS.

0 1 2 3m
1:69

Page 1/1