


▼ Andar Térreo

ÁREA TOTAL: 171.97 m² • ÁREA DE MORADIA: 137.01 m² • CÔMODOS: 11

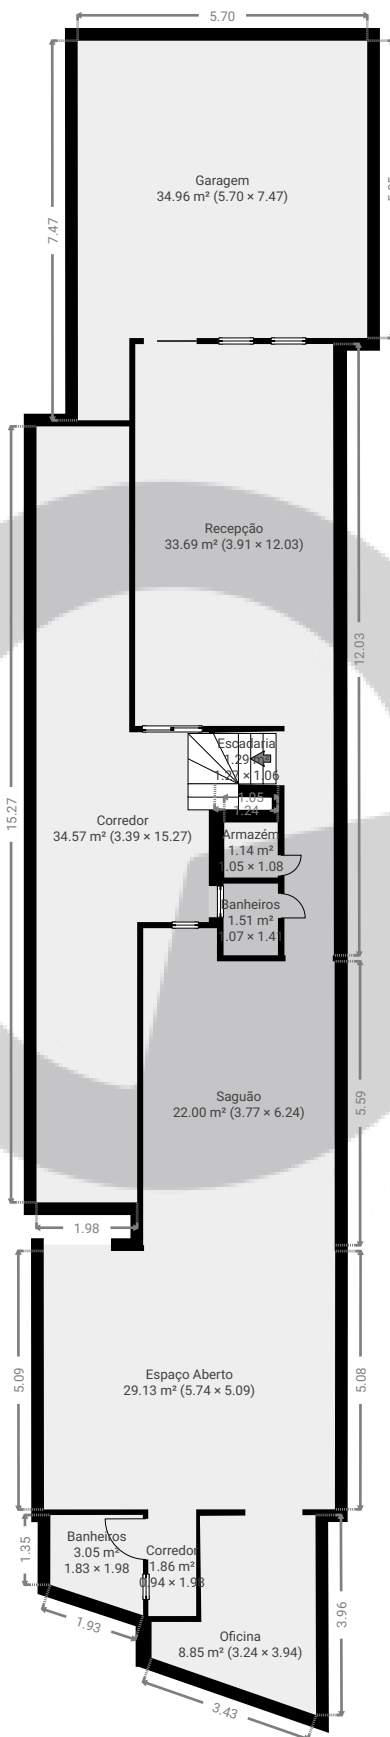


ESTA PLANTA É FORNECIDA SEM QUALQUER TIPO DE GARANTIA E PRECISÃO DE MEDIDAS.

0 2 4 6m
1:149
Page 1/2

▼ 1º Piso

ÁREA TOTAL: 74.78 m² • ÁREA DE MORADIA: 57.26 m² • CÔMODOS: 5

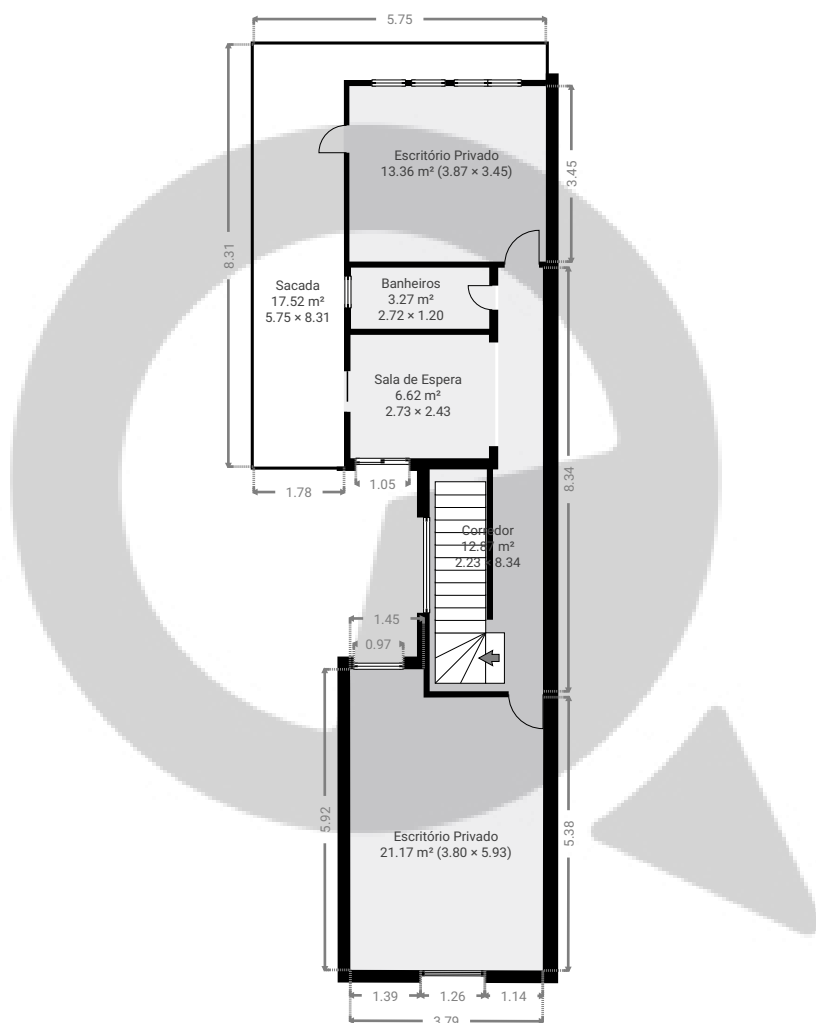

ESTA PLANTA É FORNECIDA SEM QUALQUER TIPO DE GARANTIA E PRECISÃO DE MEDIDAS.

0 2 4 6m
1:149
Page 2/2