



▼ Andar Térreo

ÁREA TOTAL: 111.86 m² • ÁREA DE MORADIA: 78.65 m² • CÔMODOS: 9

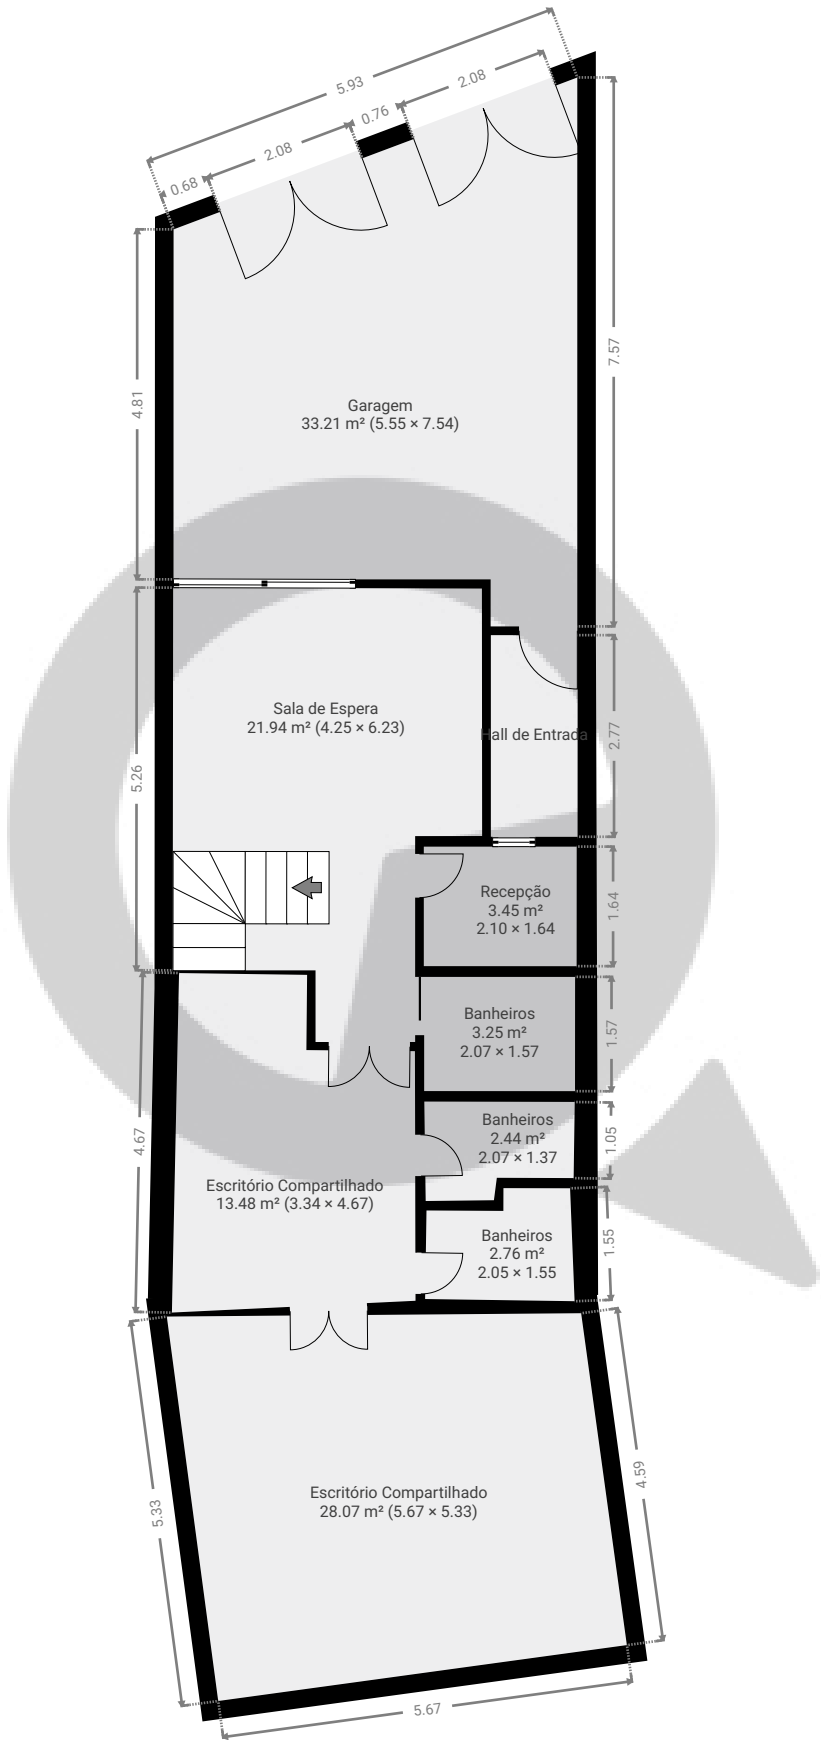


ESTA PLANTA É FORNECIDA SEM QUALQUER TIPO DE GARANTIA E PRECISÃO DE MEDIDAS.

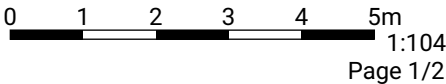

▼ 1º Piso

ÁREA TOTAL: 114.70 m² • ÁREA DE MORADIA: 79.61 m² • CÔMODOS: 11

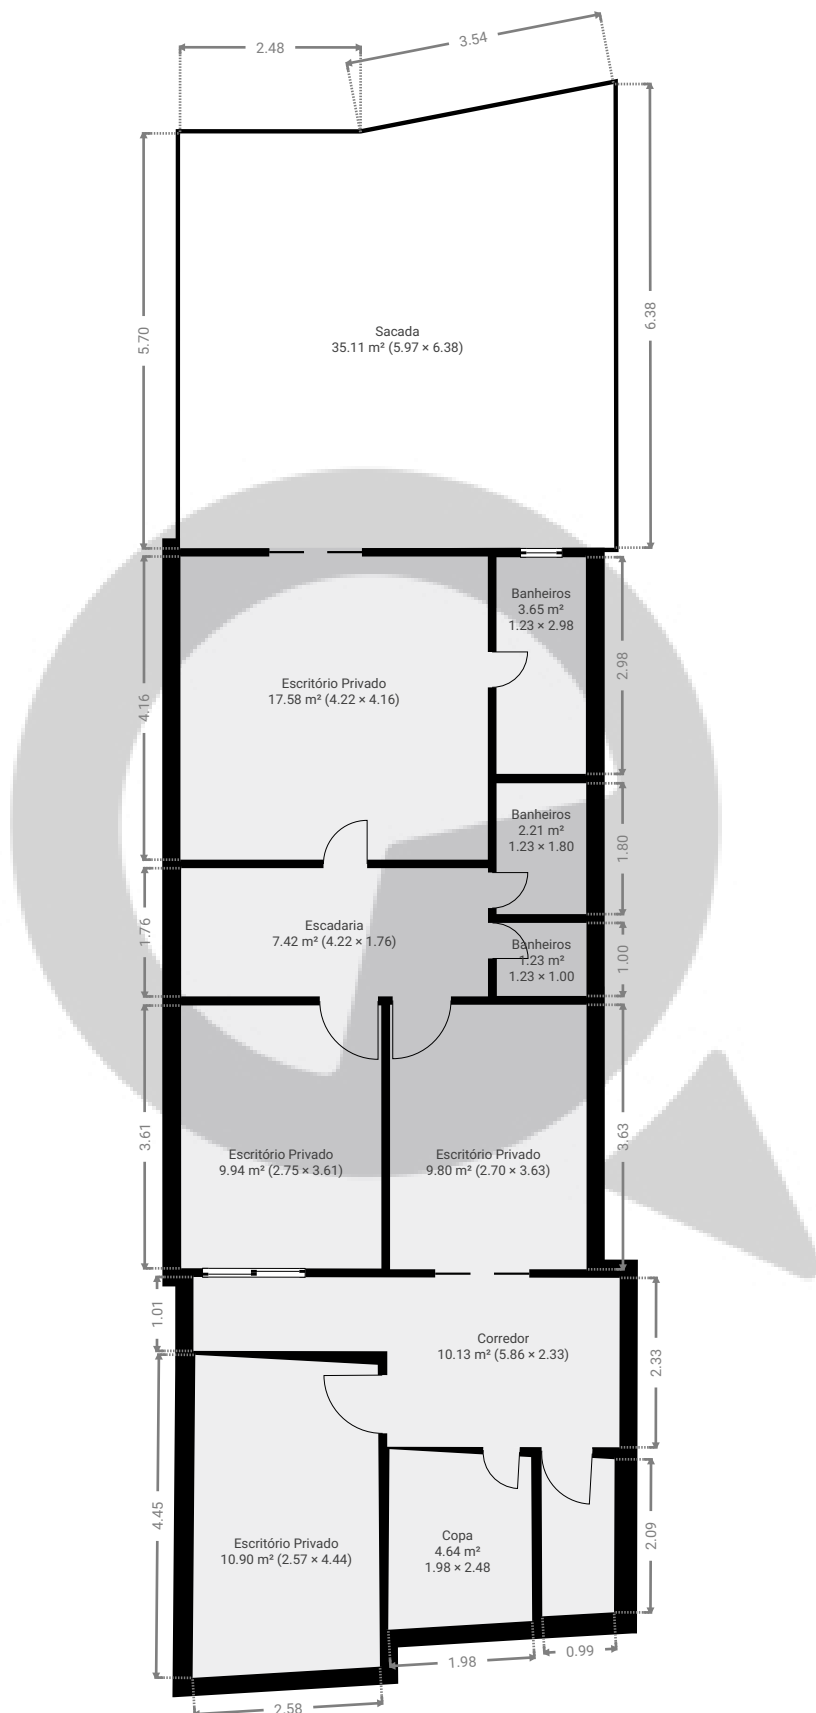

ESTA PLANTA É FORNECIDA SEM QUALQUER TIPO DE GARANTIA E PRECISÃO DE MEDIDAS.

0 1 2 3 4 5m
1:104
Page 2/2