


▼ Andar Térreo

ÁREA TOTAL: 265.20 m² • ÁREA DE MORADIA: 23.79 m² • CÔMODOS: 3

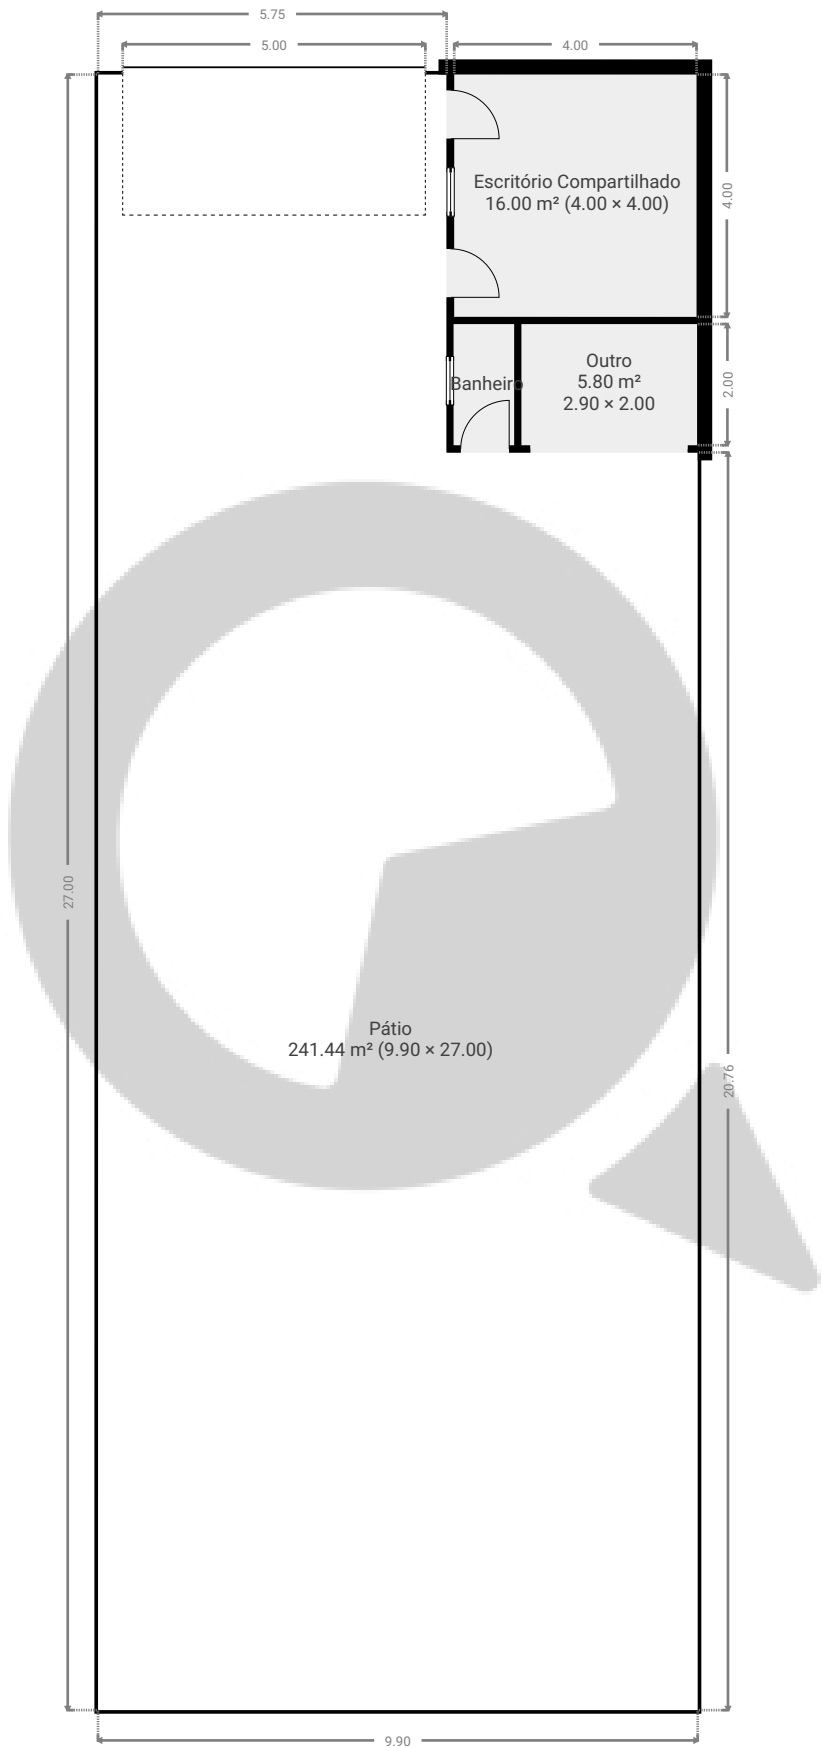

ESTA PLANTA É FORNECIDA SEM QUALQUER TIPO DE GARANTIA E PRECISÃO DE MEDIDAS.

0 2 4 6m 1:125
Page 1/1