



▼ Andar Térreo

ÁREA TOTAL: 174.68 m² • ÁREA DE MORADIA: 174.68 m² • CÔMODOS: 12

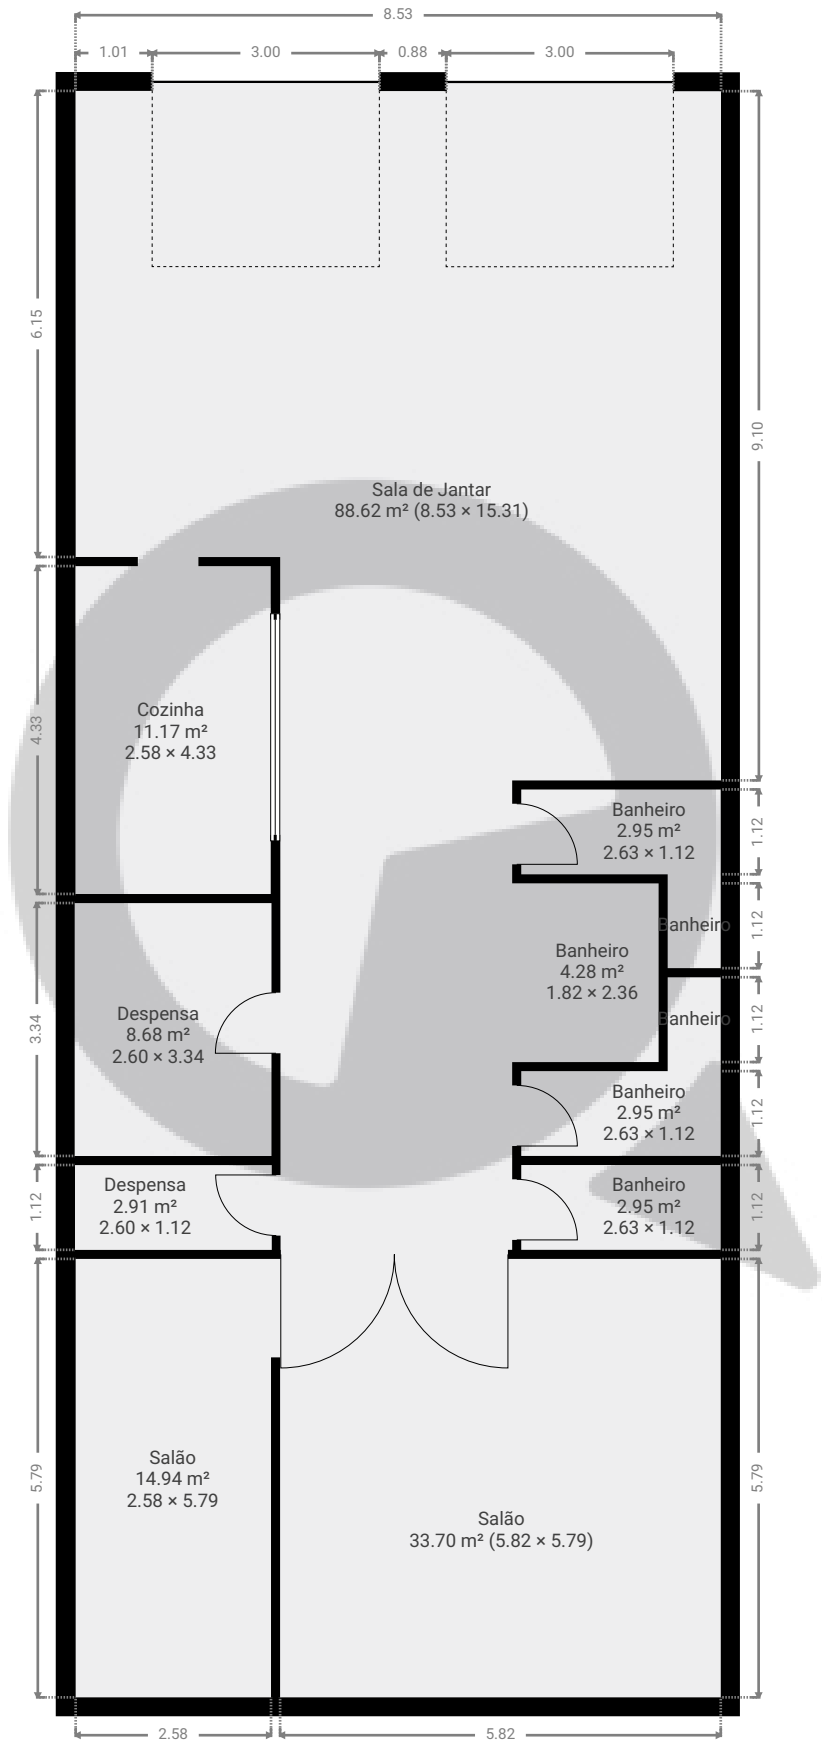


ESTA PLANTA É FORNECIDA SEM QUALQUER TIPO DE GARANTIA E PRECISÃO DE MEDIDAS.

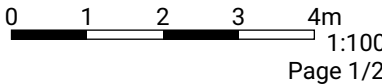

▼ 1º Piso

ÁREA TOTAL: 65.44 m² • ÁREA DE MORADIA: 65.44 m² • CÔMODOS: 9

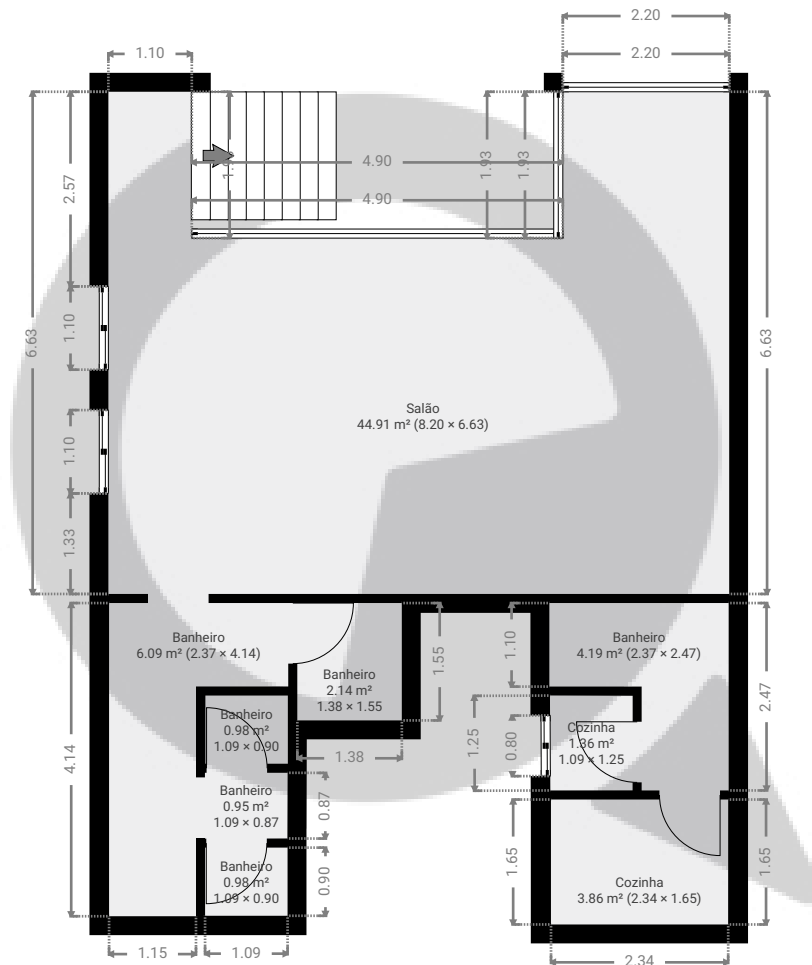

ESTA PLANTA É FORNECIDA SEM QUALQUER TIPO DE GARANTIA E PRECISÃO DE MEDIDAS.

0 1 2 3 4m
1:100
Page 2/2