


Avenida Celso garcia, 3432

Avenida Celso Garcia 3432, 03064-000, São Paulo, BR
ÁREA TOTAL: 256.29 m² • ÁREA DE MORADIA: 192.43 m² • PISOS: 1 • CÔMODOS: 13



▼ Andar Térreo

ÁREA TOTAL: 256.29 m² • ÁREA DE MORADIA: 192.43 m² • CÔMODOS: 13

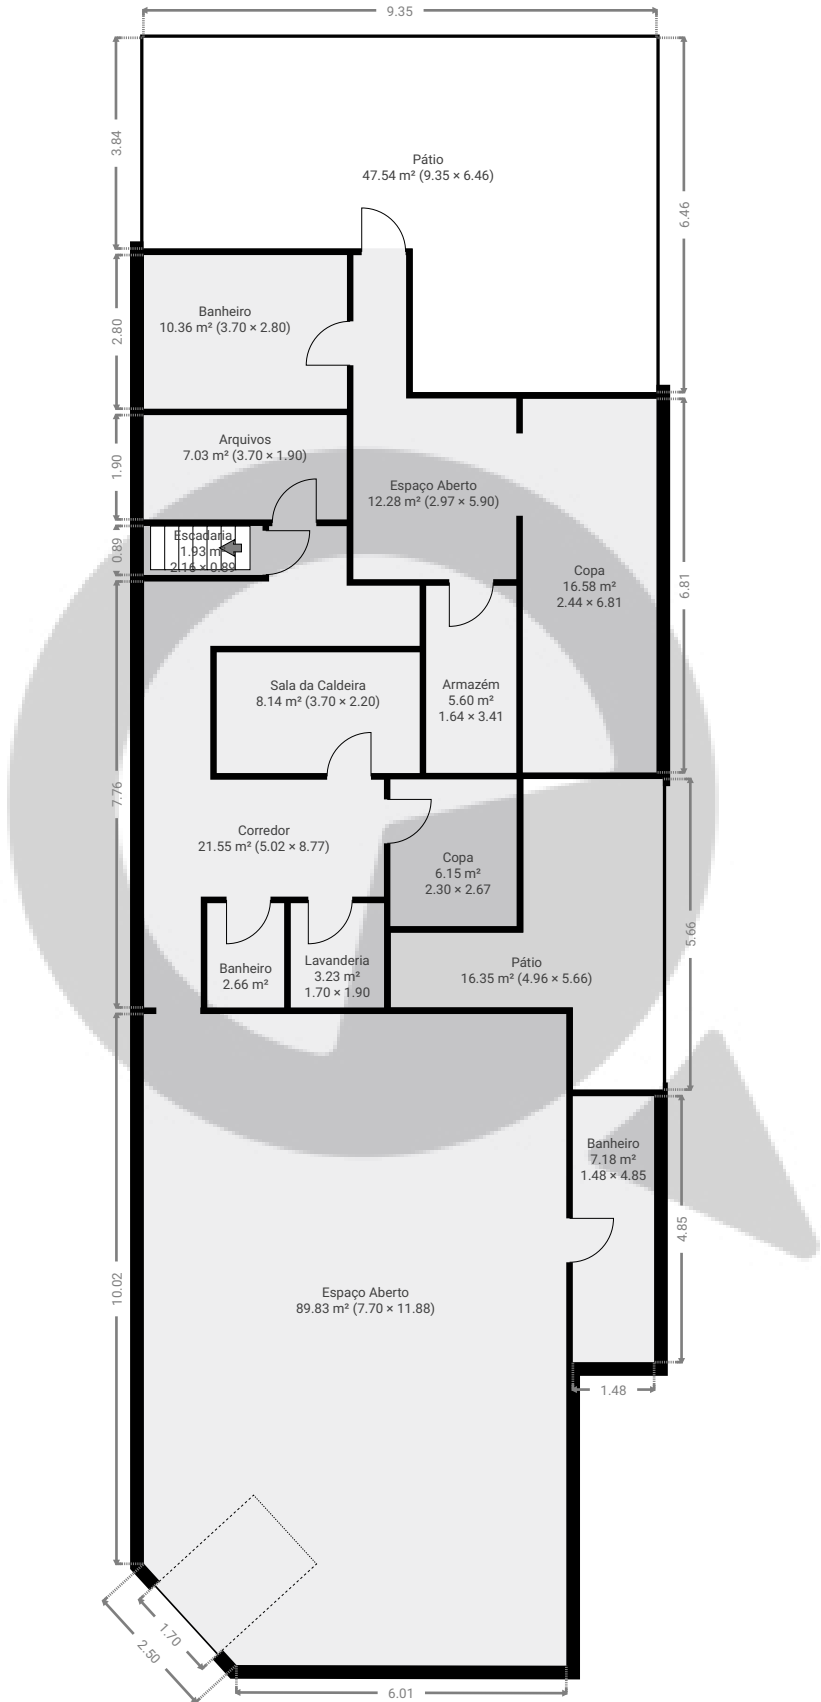

ESTA PLANTA É FORNECIDA SEM QUALQUER TIPO DE GARANTIA E PRECISÃO DE MEDIDAS.

