


▼ 1º Piso

ÁREA TOTAL: 225.71 m² • ÁREA DE MORADIA: 225.71 m² • CÔMODOS: 10

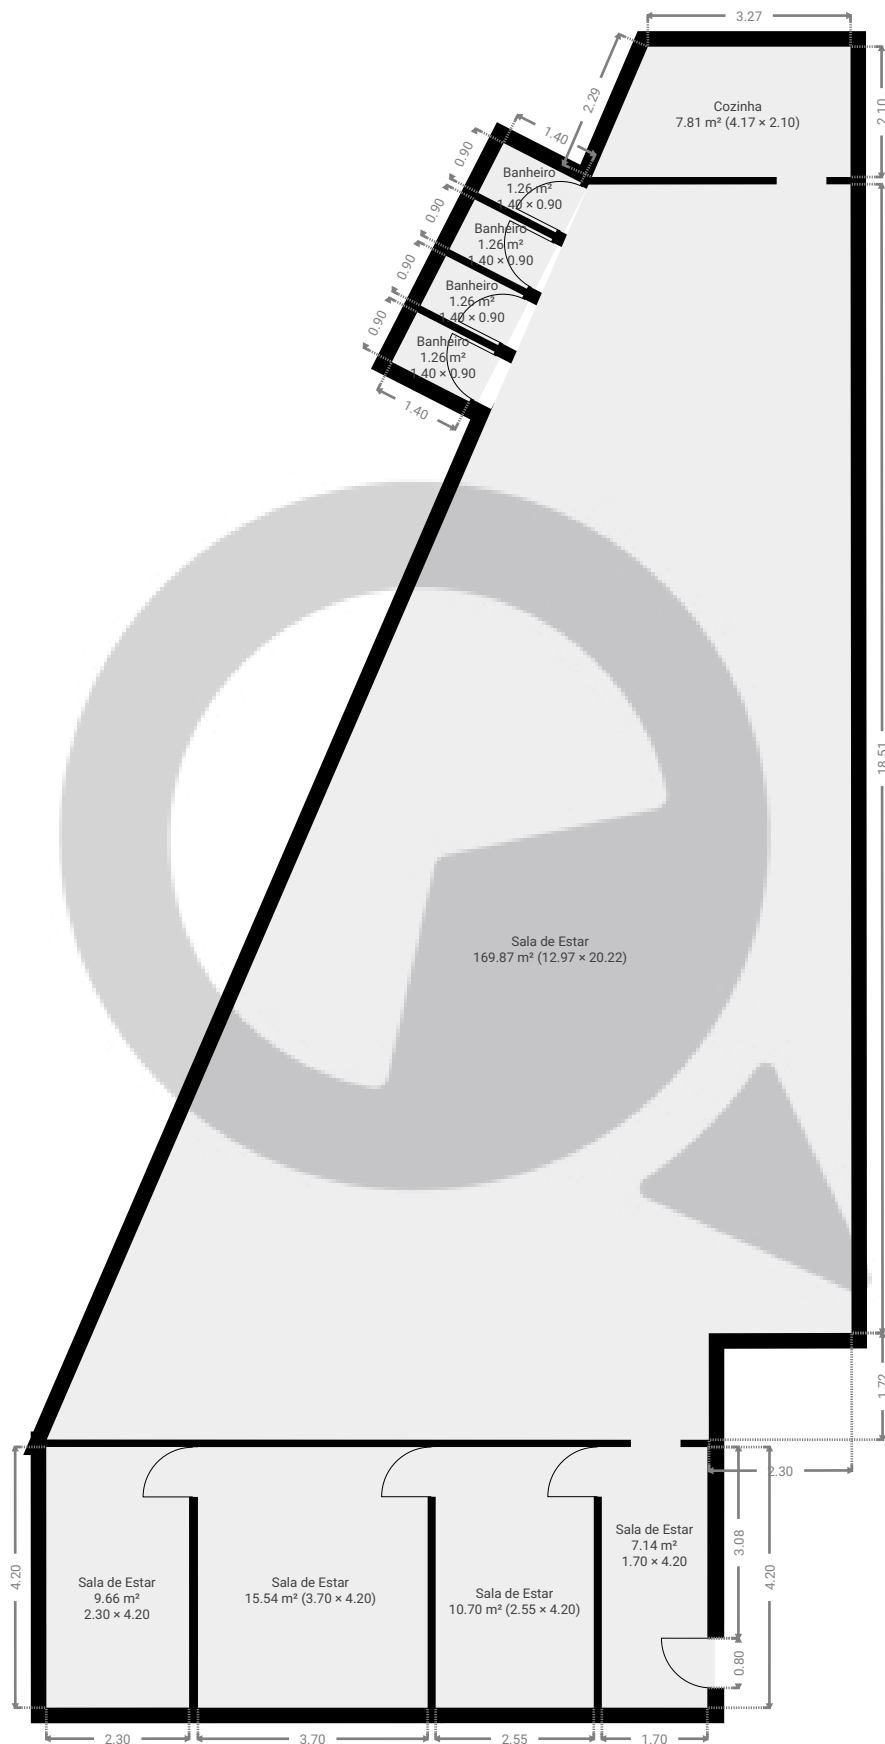

ESTA PLANTA É FORNECIDA SEM QUALQUER TIPO DE GARANTIA E PRECISÃO DE MEDIDAS.

0 1 2 3 4 5m
1:122
Page 1/1