


Avenida Rubem Berta 1220

ÁREA TOTAL: 258.03 m² • ÁREA DE MORADIA: 258.03 m² • PISOS: 2 • CÔMODOS: 10



▼ Andar Térreo

ÁREA TOTAL: 180.99 m² • ÁREA DE MORADIA: 180.99 m² • CÔMODOS: 7

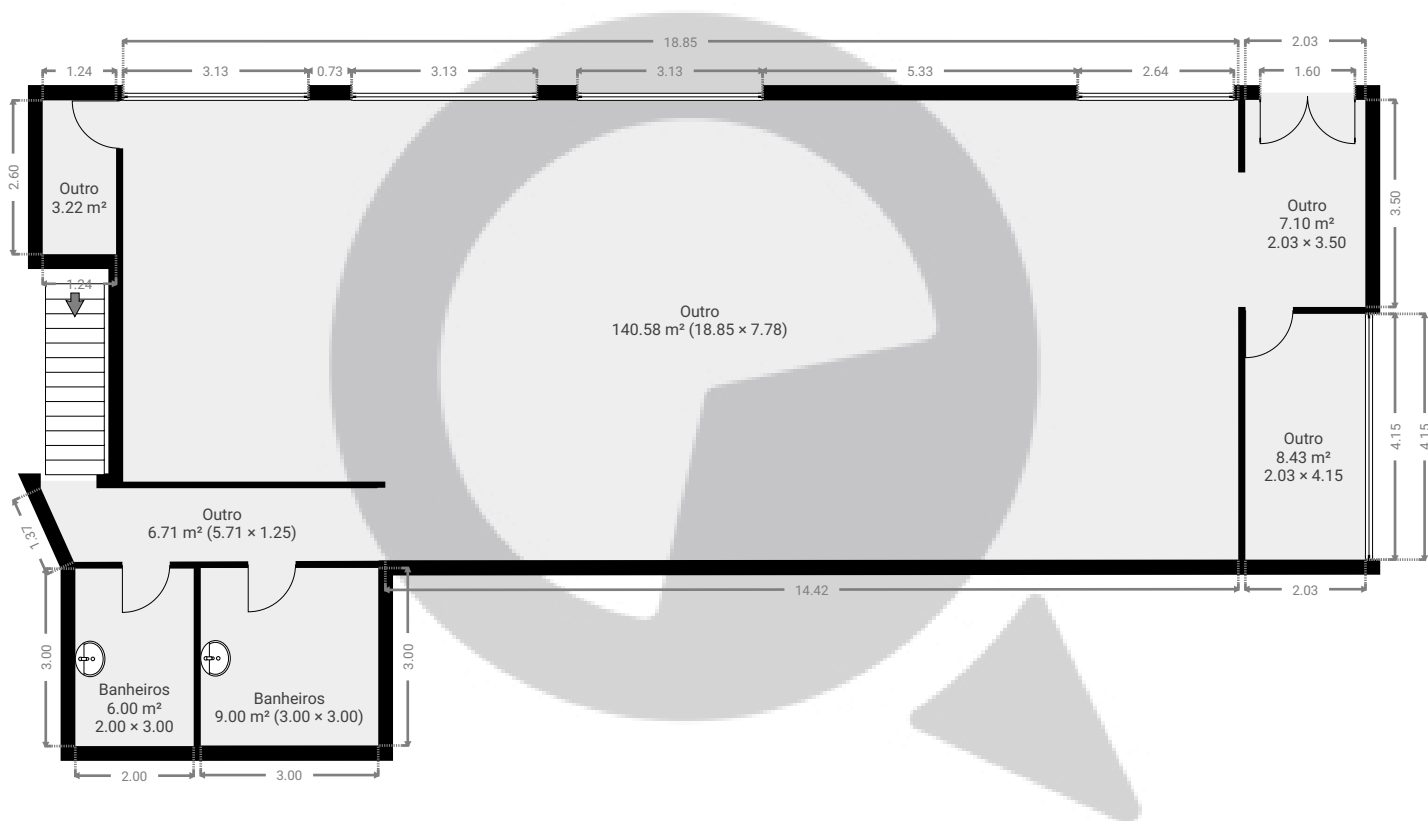


ESTA PLANTA É FORNECIDA SEM QUALQUER TIPO DE GARANTIA E PRECISÃO DE MEDIDAS.

0 2 4 6m
1:128
Page 1/2

▼ 3ª Cave

ÁREA TOTAL: 77.04 m² • ÁREA DE MORADIA: 77.04 m² • CÔMODOS: 3

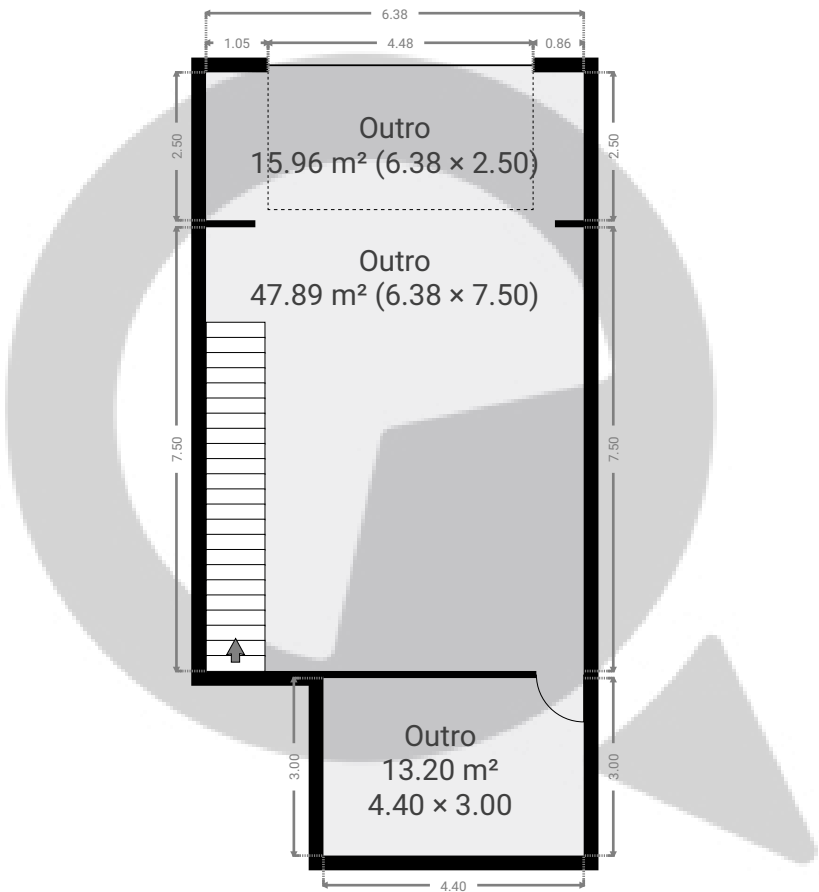

ESTA PLANTA É FORNECIDA SEM QUALQUER TIPO DE GARANTIA E PRECISÃO DE MEDIDAS.

