


Sala 1

ÁREA TOTAL: 6.53 m² • ÁREA DE MORADIA: 6.53 m² • PISOS: 1 • CÔMODOS: 1



▼ Andar Térreo

ÁREA TOTAL: 6.53 m² • ÁREA DE MORADIA: 6.53 m² • CÔMODOS: 1

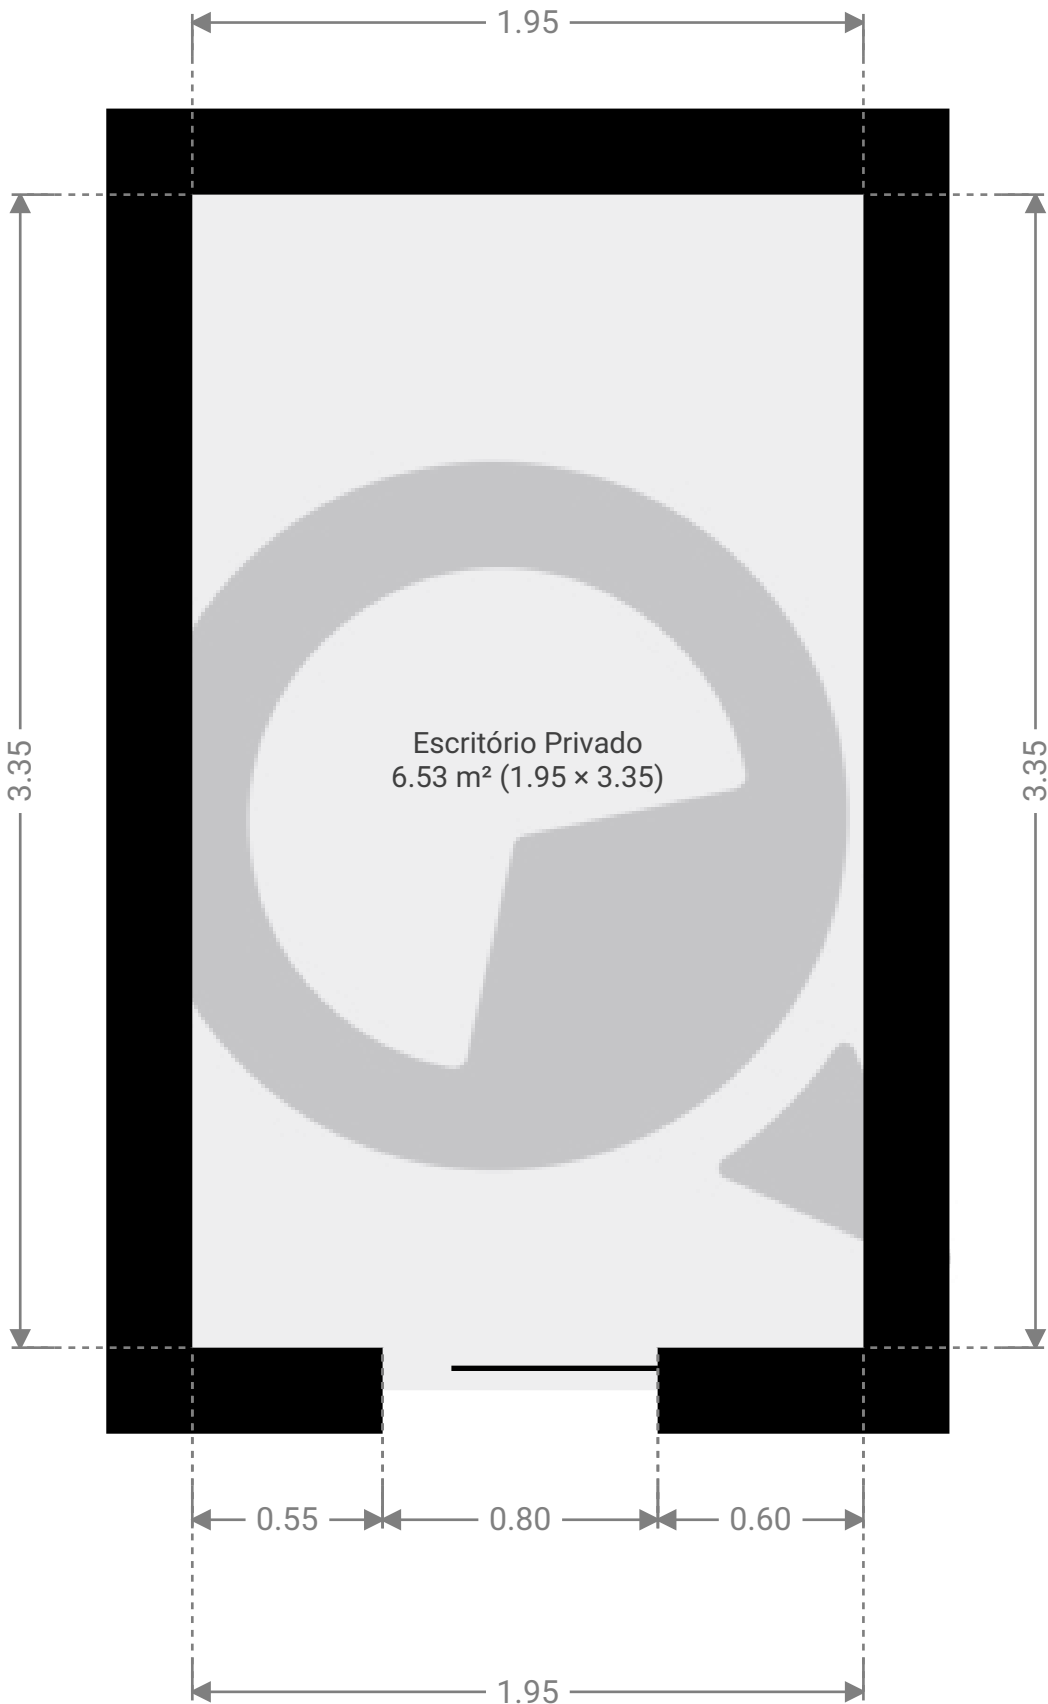

ESTA PLANTA É FORNECIDA SEM QUALQUER TIPO DE GARANTIA E PRECISÃO DE MEDIDAS.

