


Sala 3


ÁREA TOTAL: 5.10 m² • ÁREA DE MORADIA: 5.10 m² • PISOS: 1 • CÔMODOS: 1

▼ 1º Piso

ÁREA TOTAL: 5.10 m² • ÁREA DE MORADIA: 5.10 m² • CÔMODOS: 1

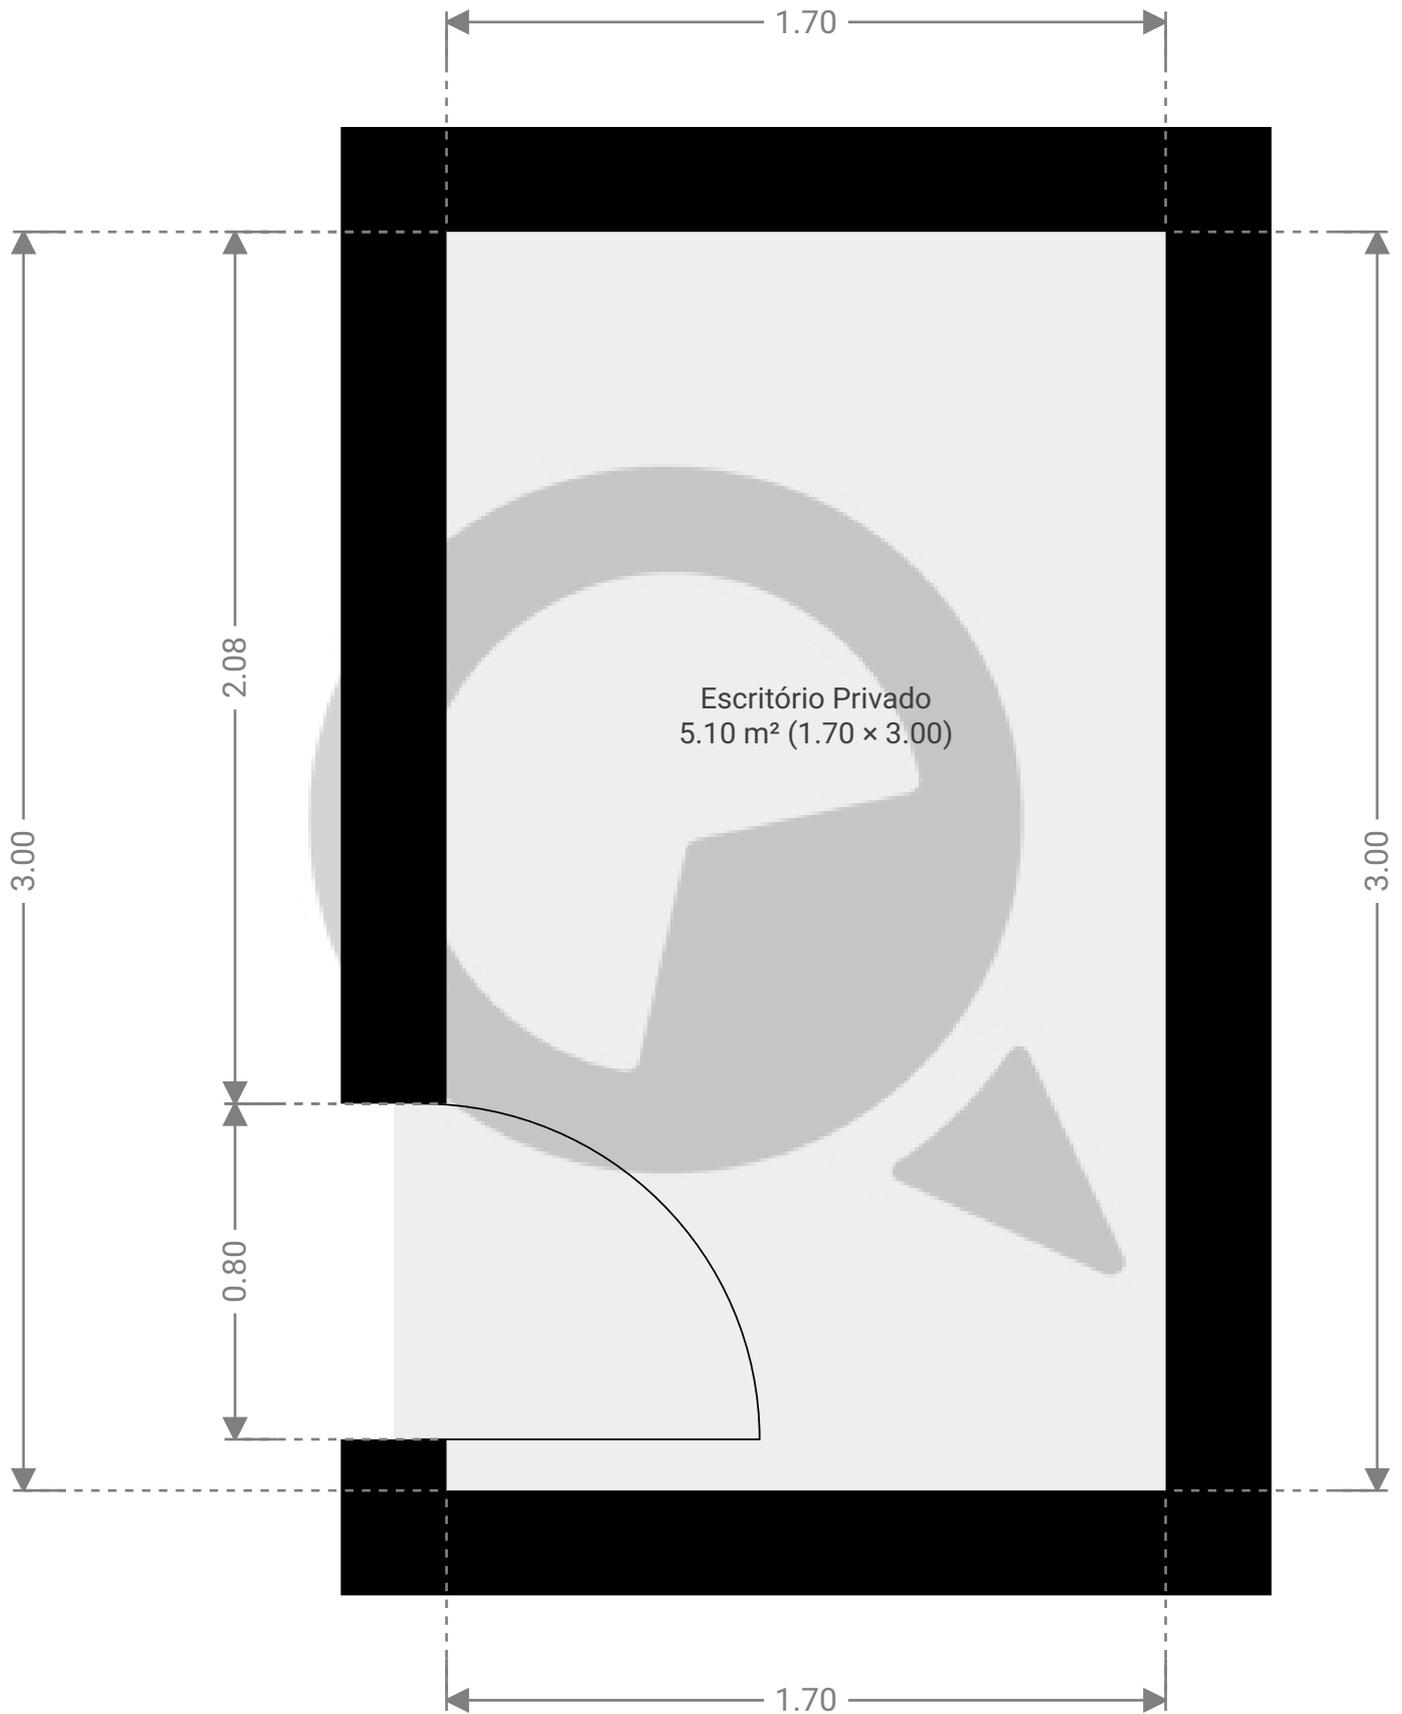

ESTA PLANTA É FORNECIDA SEM QUALQUER TIPO DE GARANTIA E PRECISÃO DE MEDIDAS.

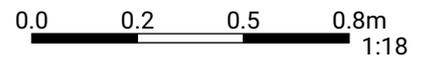

1:18

Page 1/1