


# Meu novo projeto

ÁREA TOTAL: 131.02 m<sup>2</sup> · ÁREA DE MORADIA: 131.02 m<sup>2</sup> · PISOS: 1 · CÔMODOS: 2



## ▼ Andar Térreo

ÁREA TOTAL: 131.02 m<sup>2</sup> · ÁREA DE MORADIA: 131.02 m<sup>2</sup> · CÔMODOS: 2

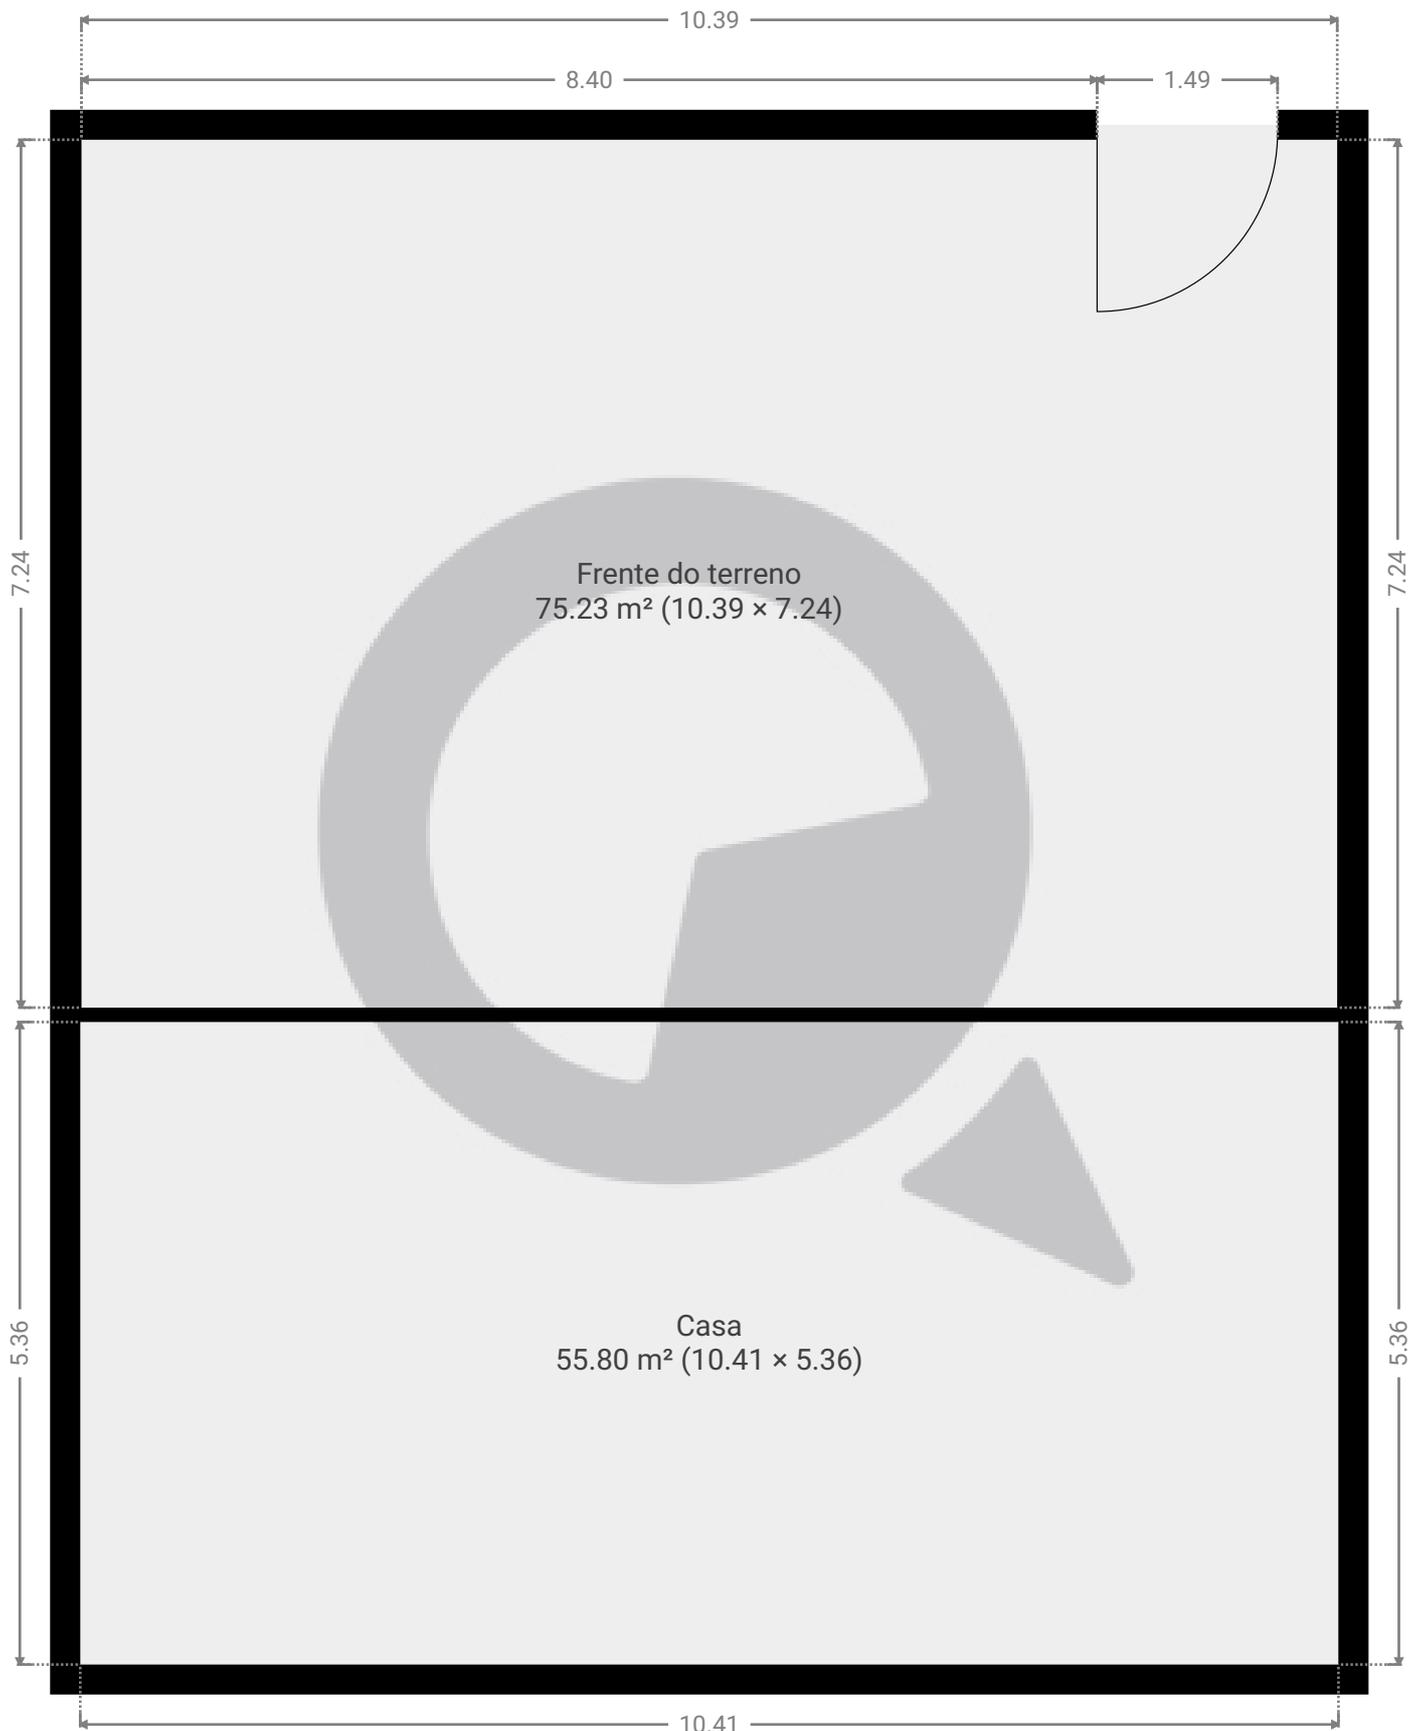

ESTA PLANTA É FORNECIDA SEM QUALQUER TIPO DE GARANTIA E PRECISÃO DE MEDIDAS.



Page 1/1