


Meu novo projeto

Avenida Engenheiro Heitor Antônio Eiras Garcia 2687, 05564-000, São Paulo, BR
ÁREA TOTAL: 421.50 m² • ÁREA DE MORADIA: 421.50 m² • PISOS: 1 • CÔMODOS: 1



▼ Andar Térreo

ÁREA TOTAL: 421.50 m² • ÁREA DE MORADIA: 421.50 m² • CÔMODOS: 1

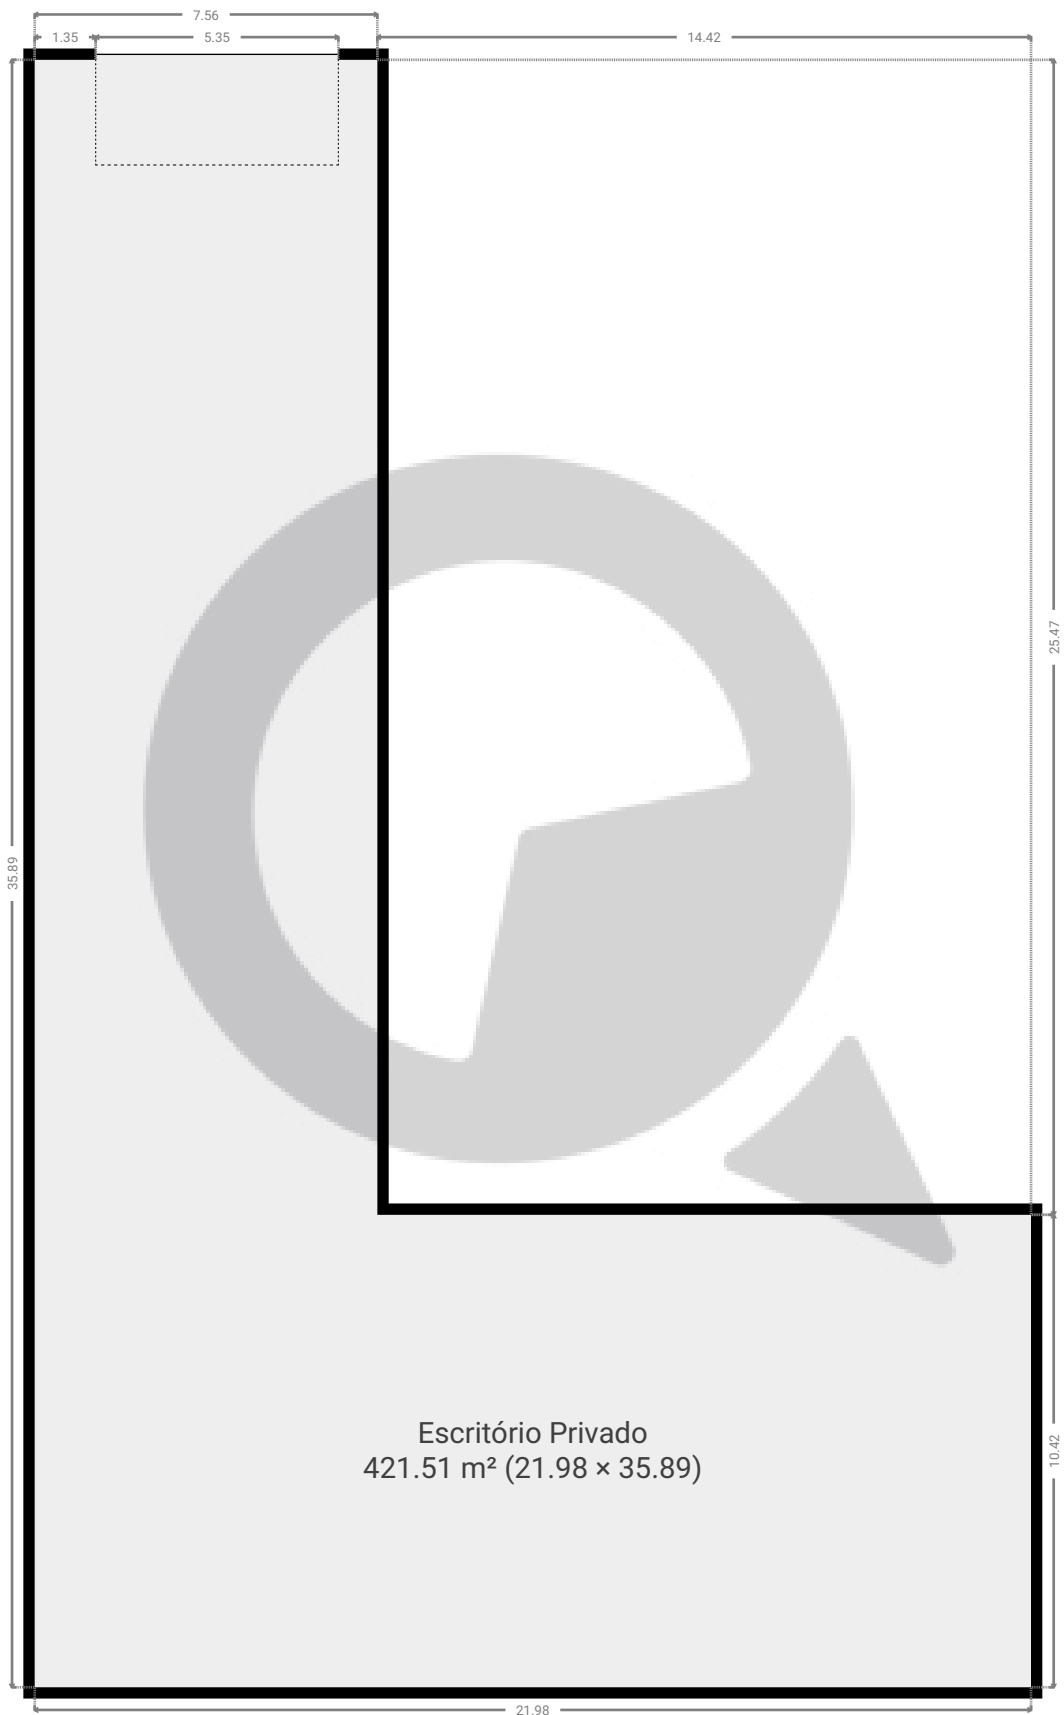

ESTA PLANTA É FORNECIDA SEM QUALQUER TIPO DE GARANTIA E PRECISÃO DE MEDIDAS.

