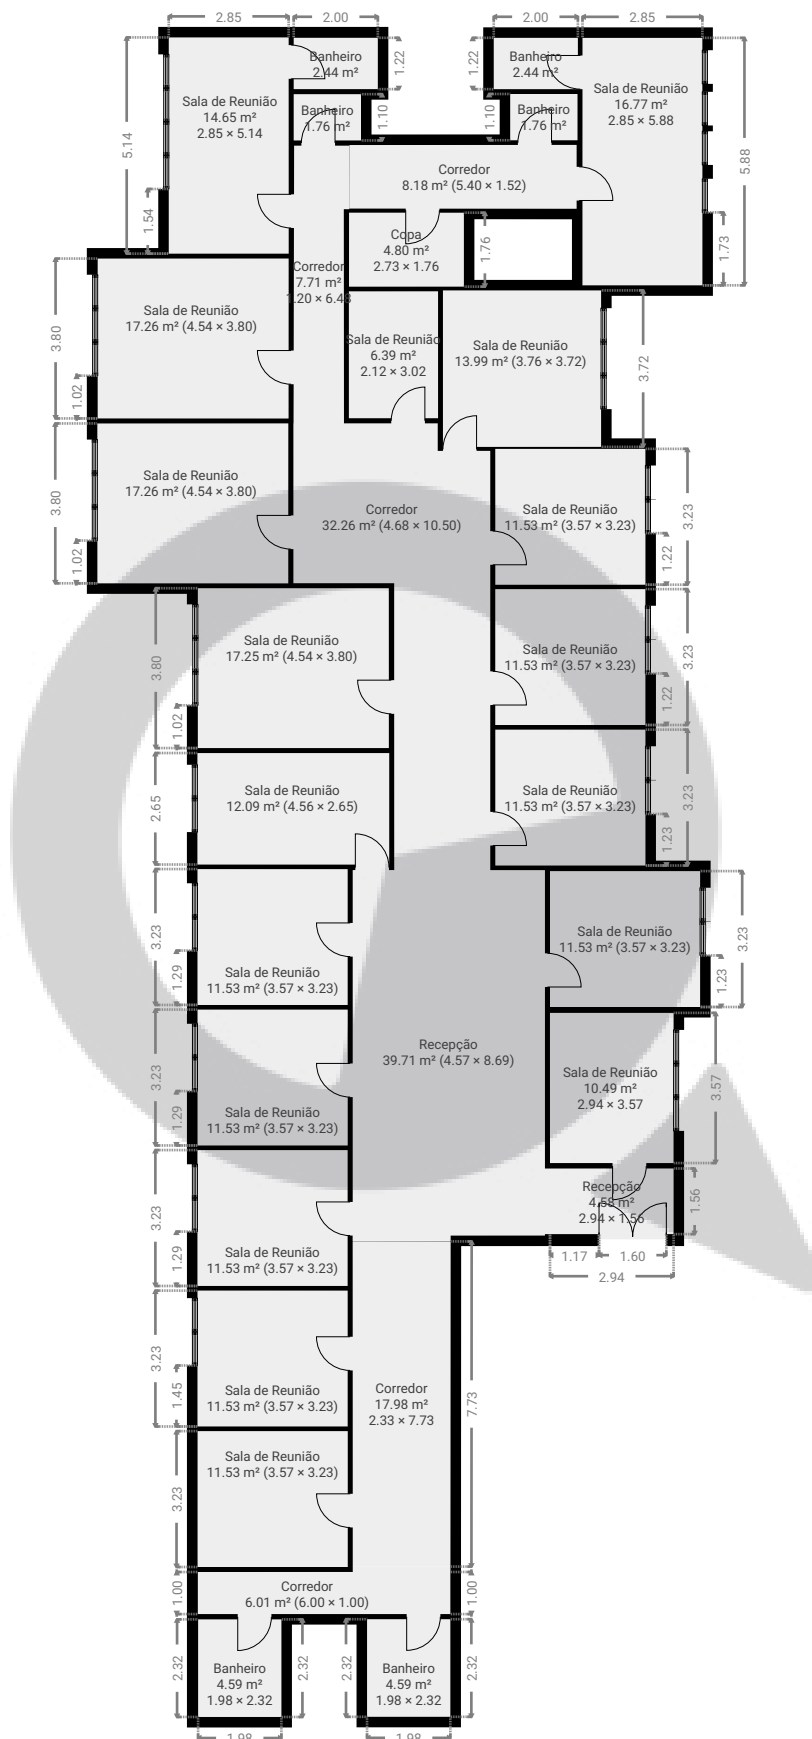


▼ 5º Piso

ÁREA TOTAL: 368.54 m² • ÁREA DE MORADIA: 368.54 m² • CÔMODOS: 32

ESTA PLANTA É FORNECIDA SEM QUALQUER TIPO DE GARANTIA E PRECISÃO DE MEDIDAS.

0 2 4 6 8m
1:180

Page 1/1