



▼ 9º Piso

ÁREA TOTAL: 34.82 m² • ÁREA DE MORADIA: 34.82 m² • CÔMODOS: 3

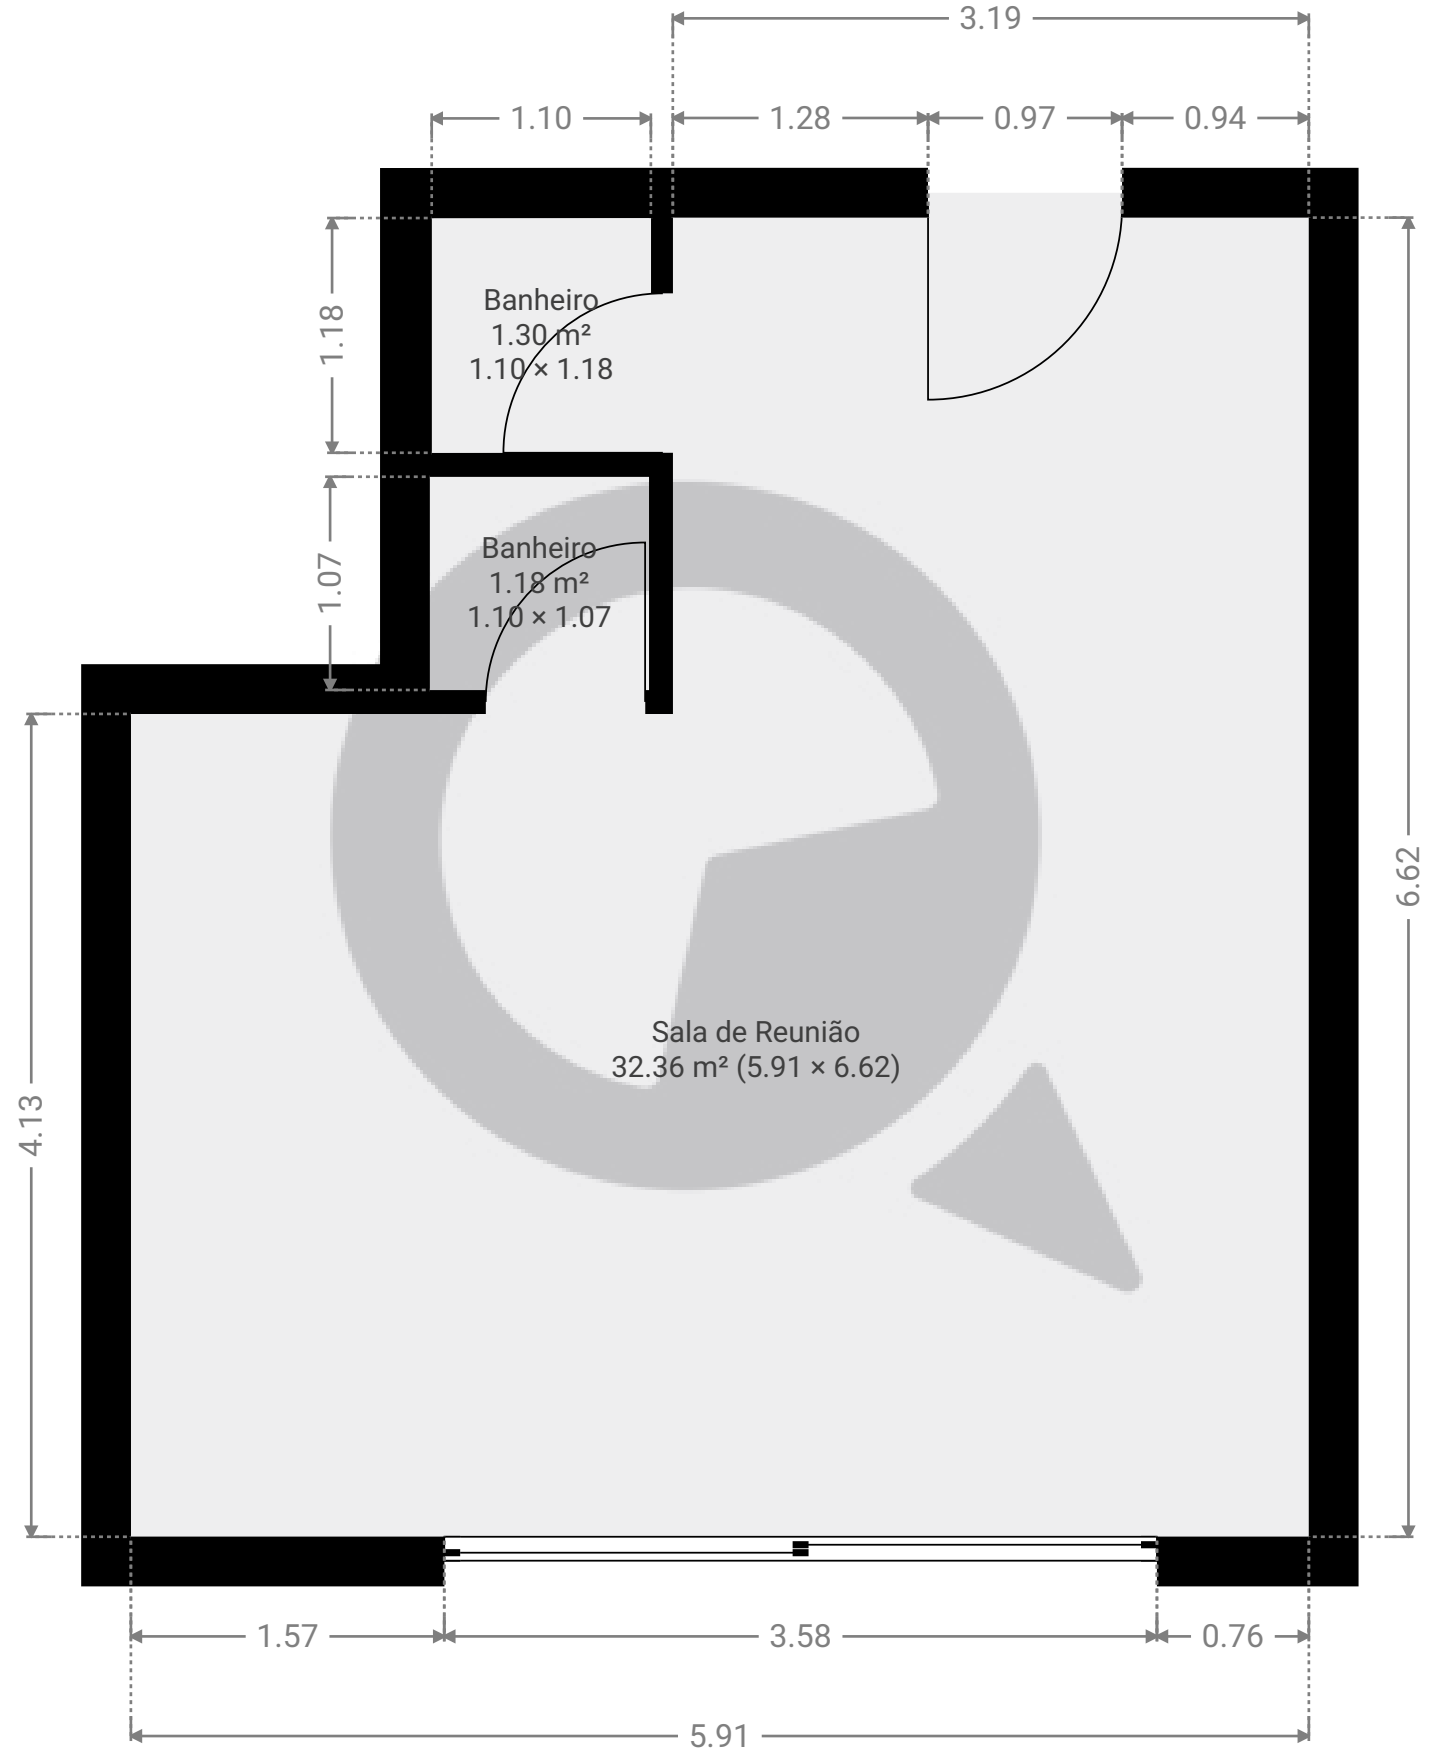

ESTA PLANTA É FORNECIDA SEM QUALQUER TIPO DE GARANTIA E PRECISÃO DE MEDIDAS.

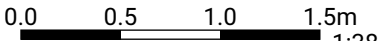

1:38

Page 1/1