


▼ Andar Térreo

ÁREA TOTAL: 35.65 m² • ÁREA DE MORADIA: 35.65 m² • CÔMODOS: 1

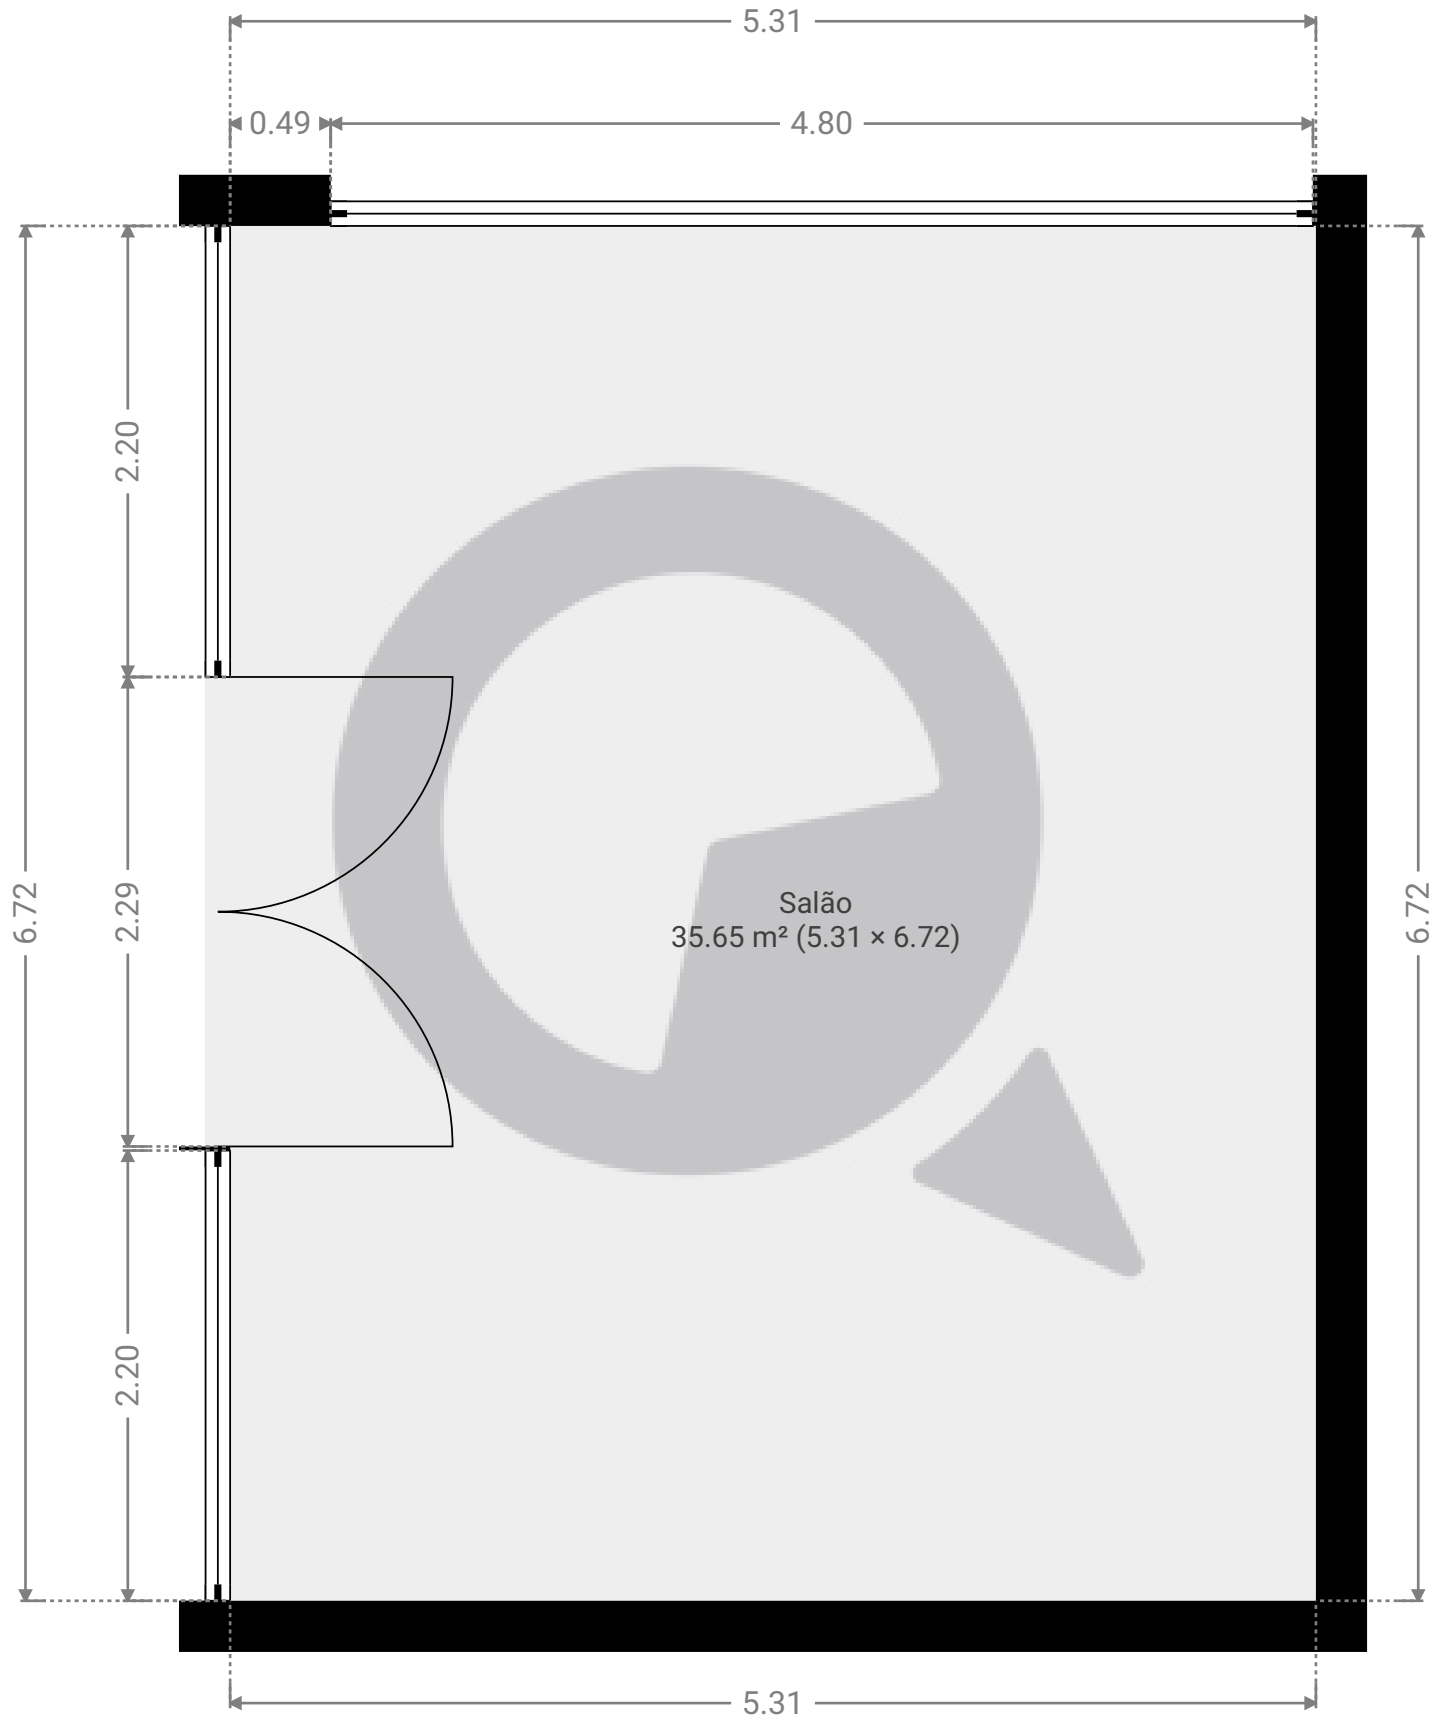

ESTA PLANTA É FORNECIDA SEM QUALQUER TIPO DE GARANTIA E PRECISÃO DE MEDIDAS.

0.0 0.5 1.0 1.5m

1:37

Page 1/1