


▼ 7º Piso

ÁREA TOTAL: 40.34 m² • ÁREA DE MORADIA: 40.34 m² • CÔMODOS: 3

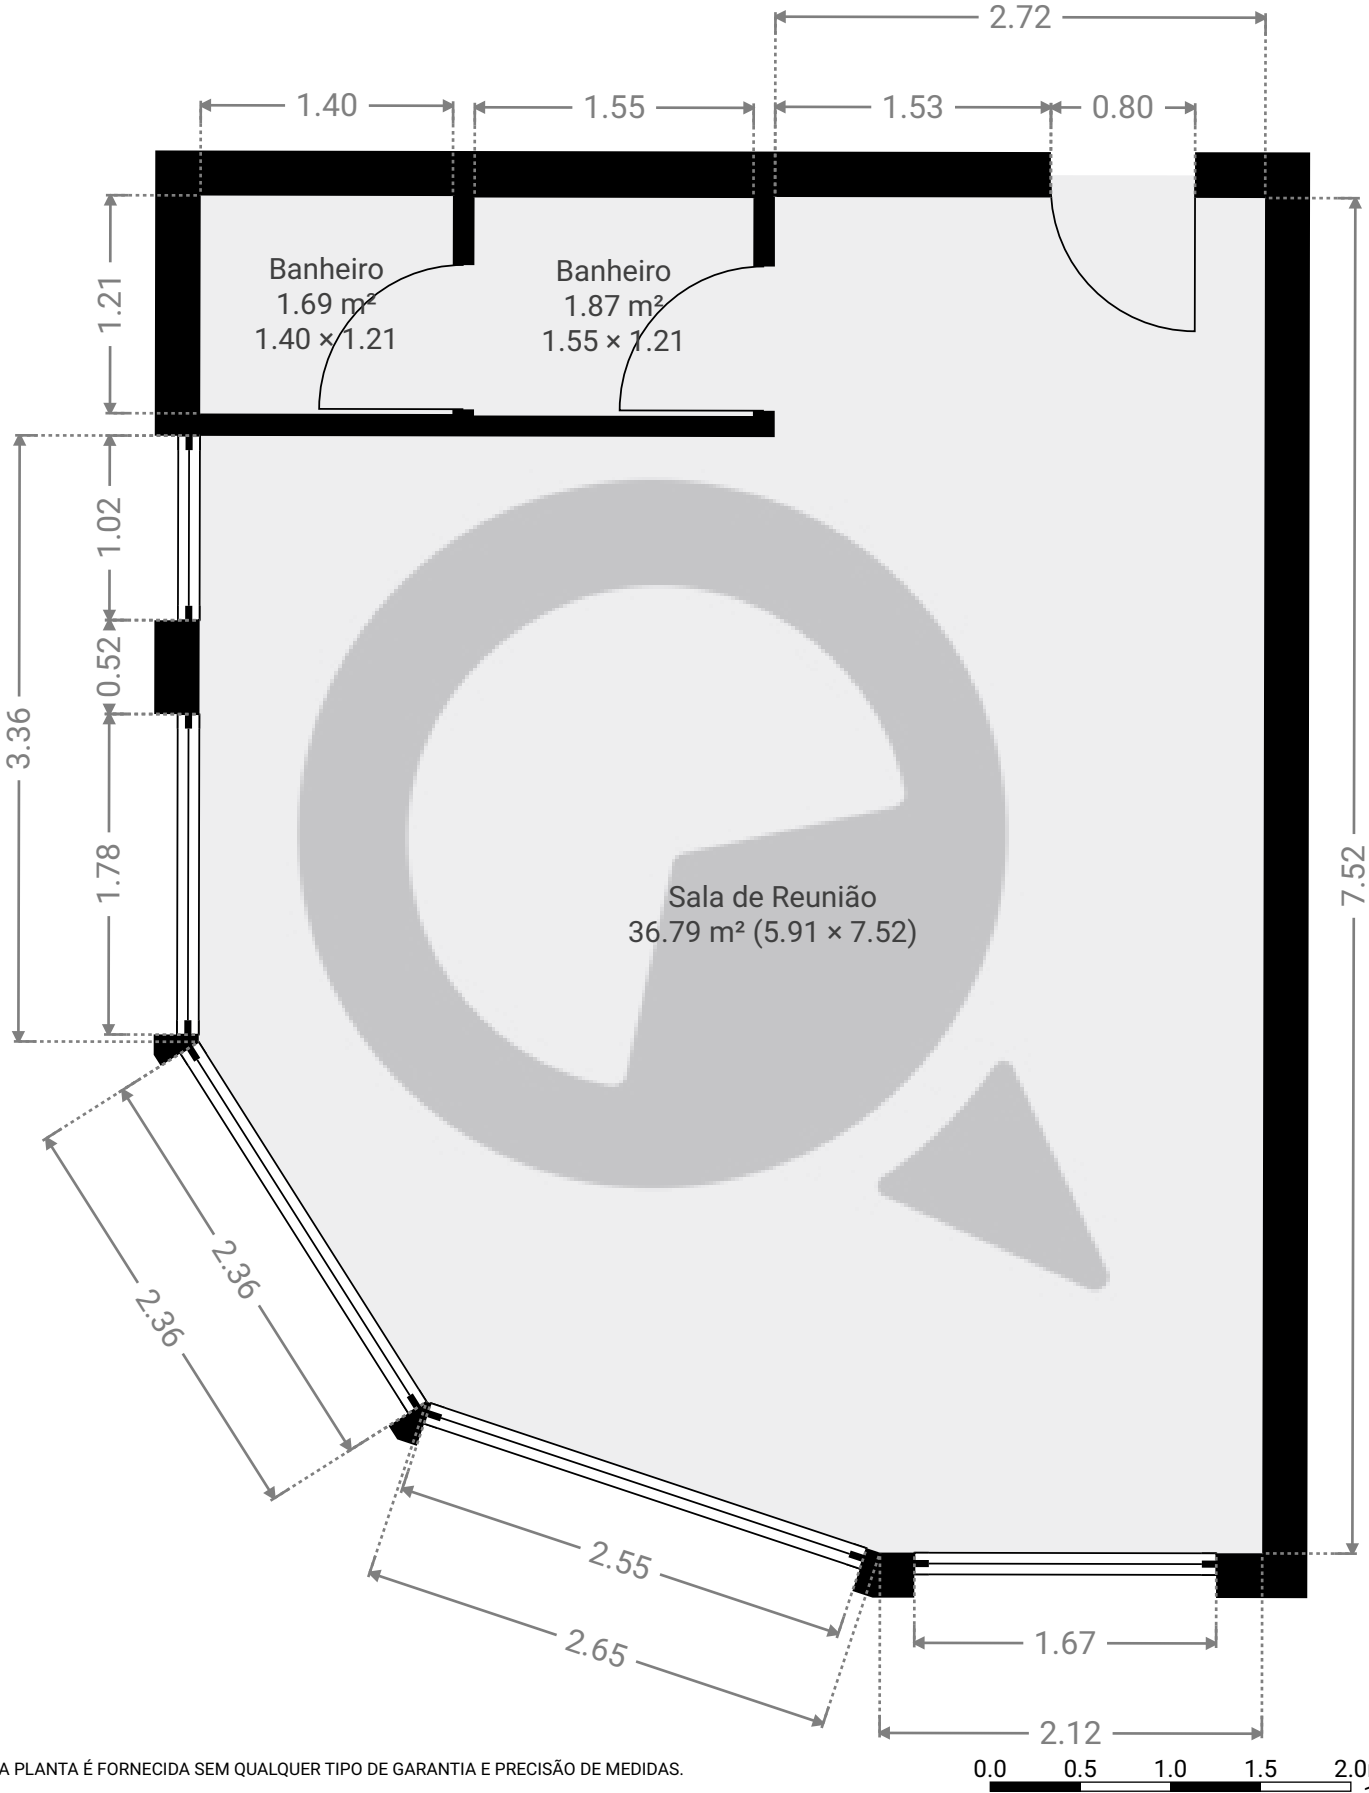

ESTA PLANTA É FORNECIDA SEM QUALQUER TIPO DE GARANTIA E PRECISÃO DE MEDIDAS.