



▼ 2º Piso

ÁREA TOTAL: 30.60 m² • ÁREA DE MORADIA: 30.60 m² • CÔMODOS: 5

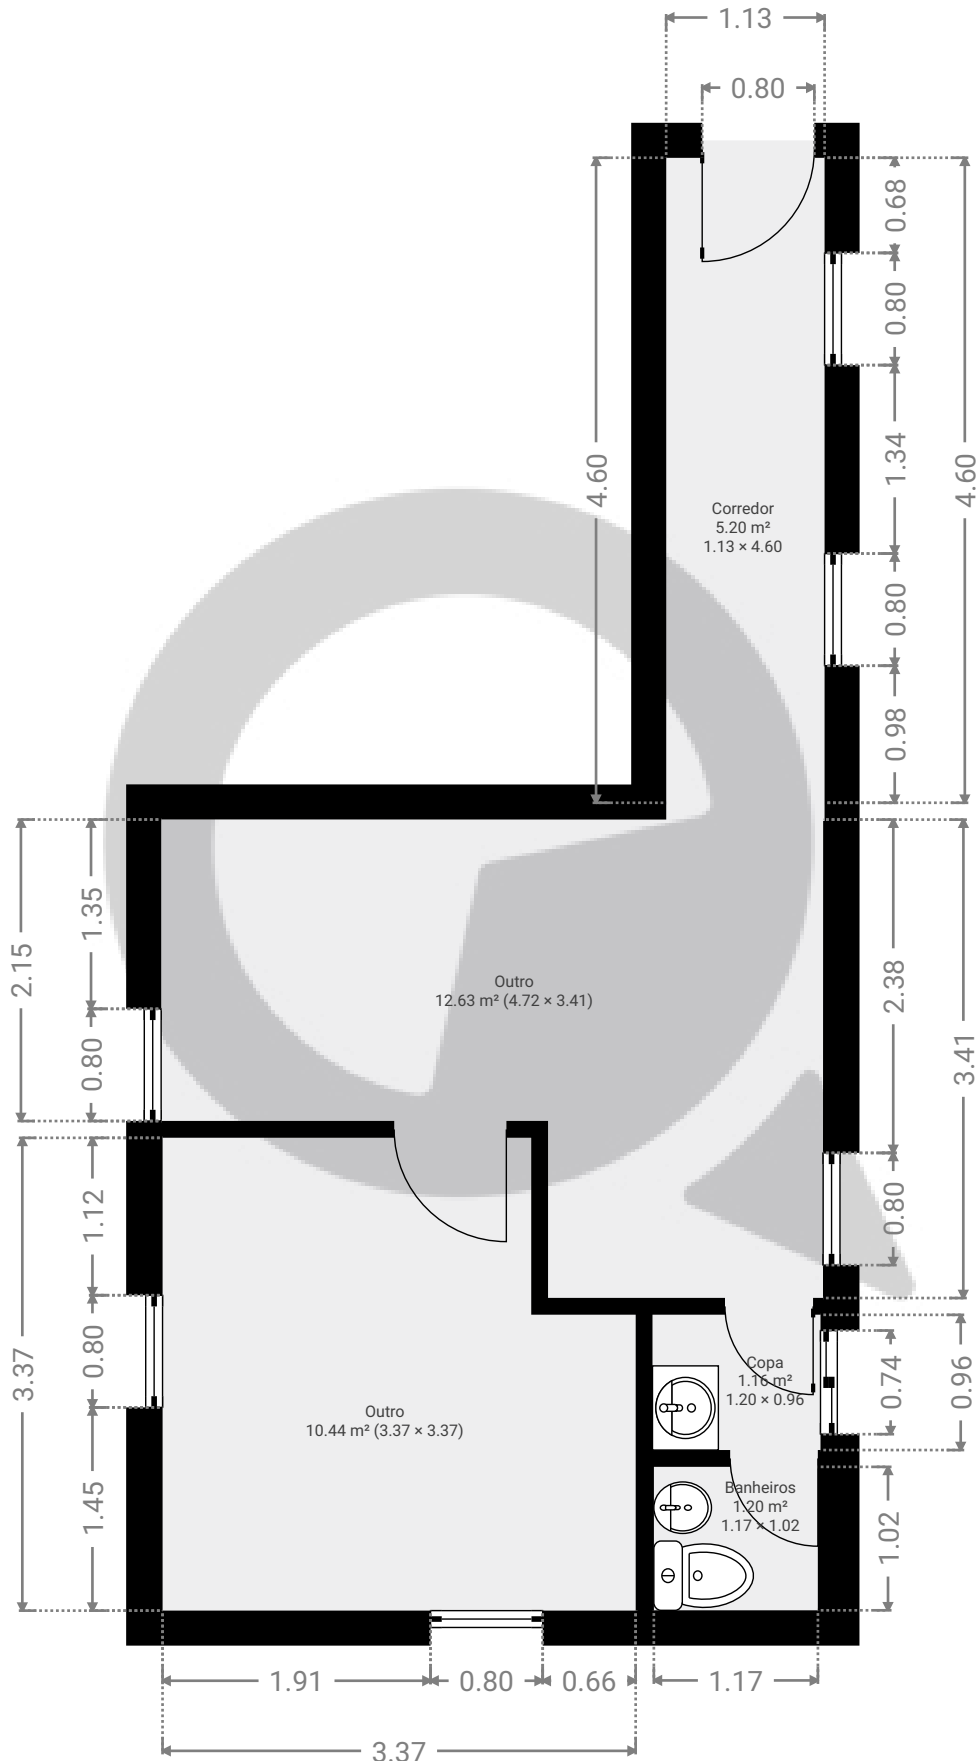

ESTA PLANTA É FORNECIDA SEM QUALQUER TIPO DE GARANTIA E PRECISÃO DE MEDIDAS.

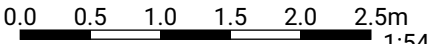

1:54

Page 1/1