



▼ 4º Piso

ÁREA TOTAL: 37.55 m² • ÁREA DE MORADIA: 34.57 m² • CÔMODOS: 5

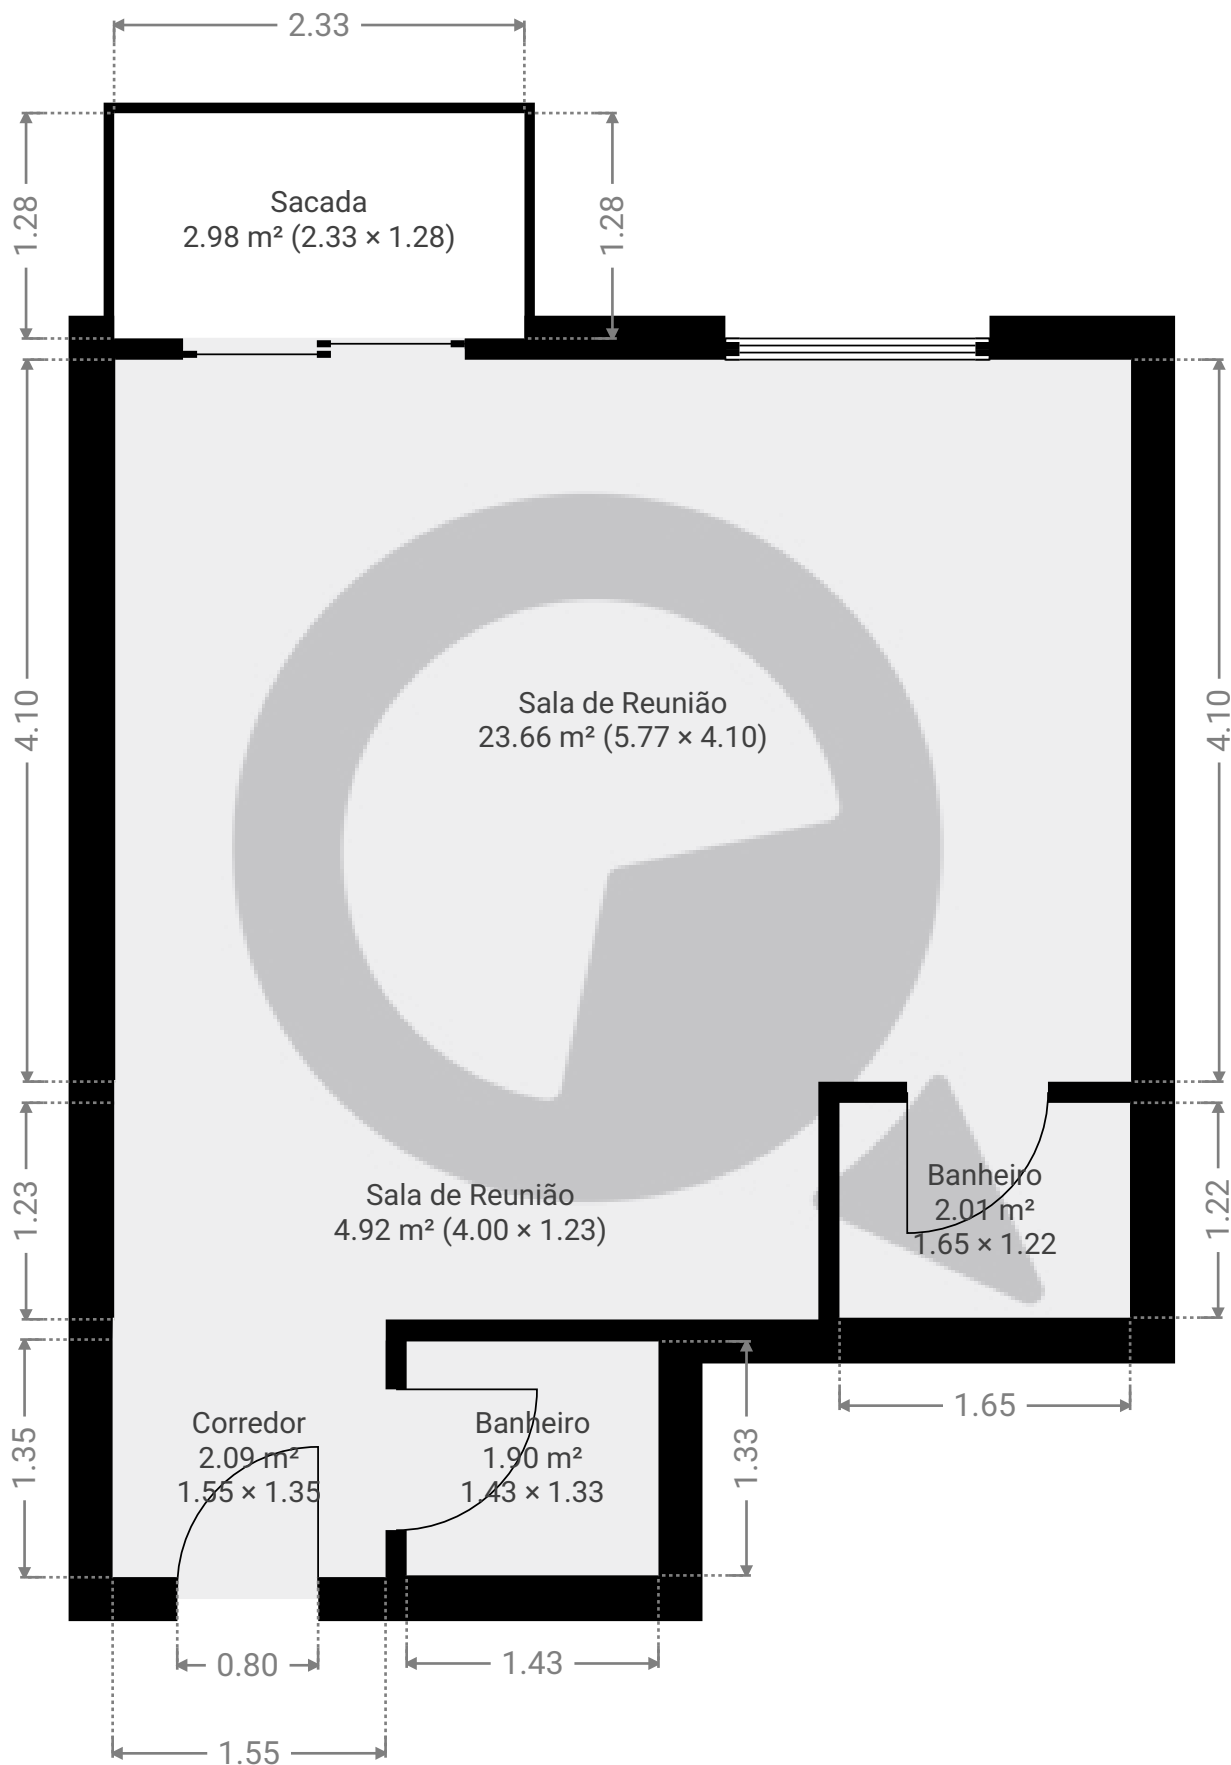

ESTA PLANTA É FORNECIDA SEM QUALQUER TIPO DE GARANTIA E PRECISÃO DE MEDIDAS.

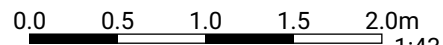

1:43
Page 1/1