



▼ Andar Térreo

ÁREA TOTAL: 186.05 m² • ÁREA DE MORADIA: 186.05 m² • CÔMODOS: 7

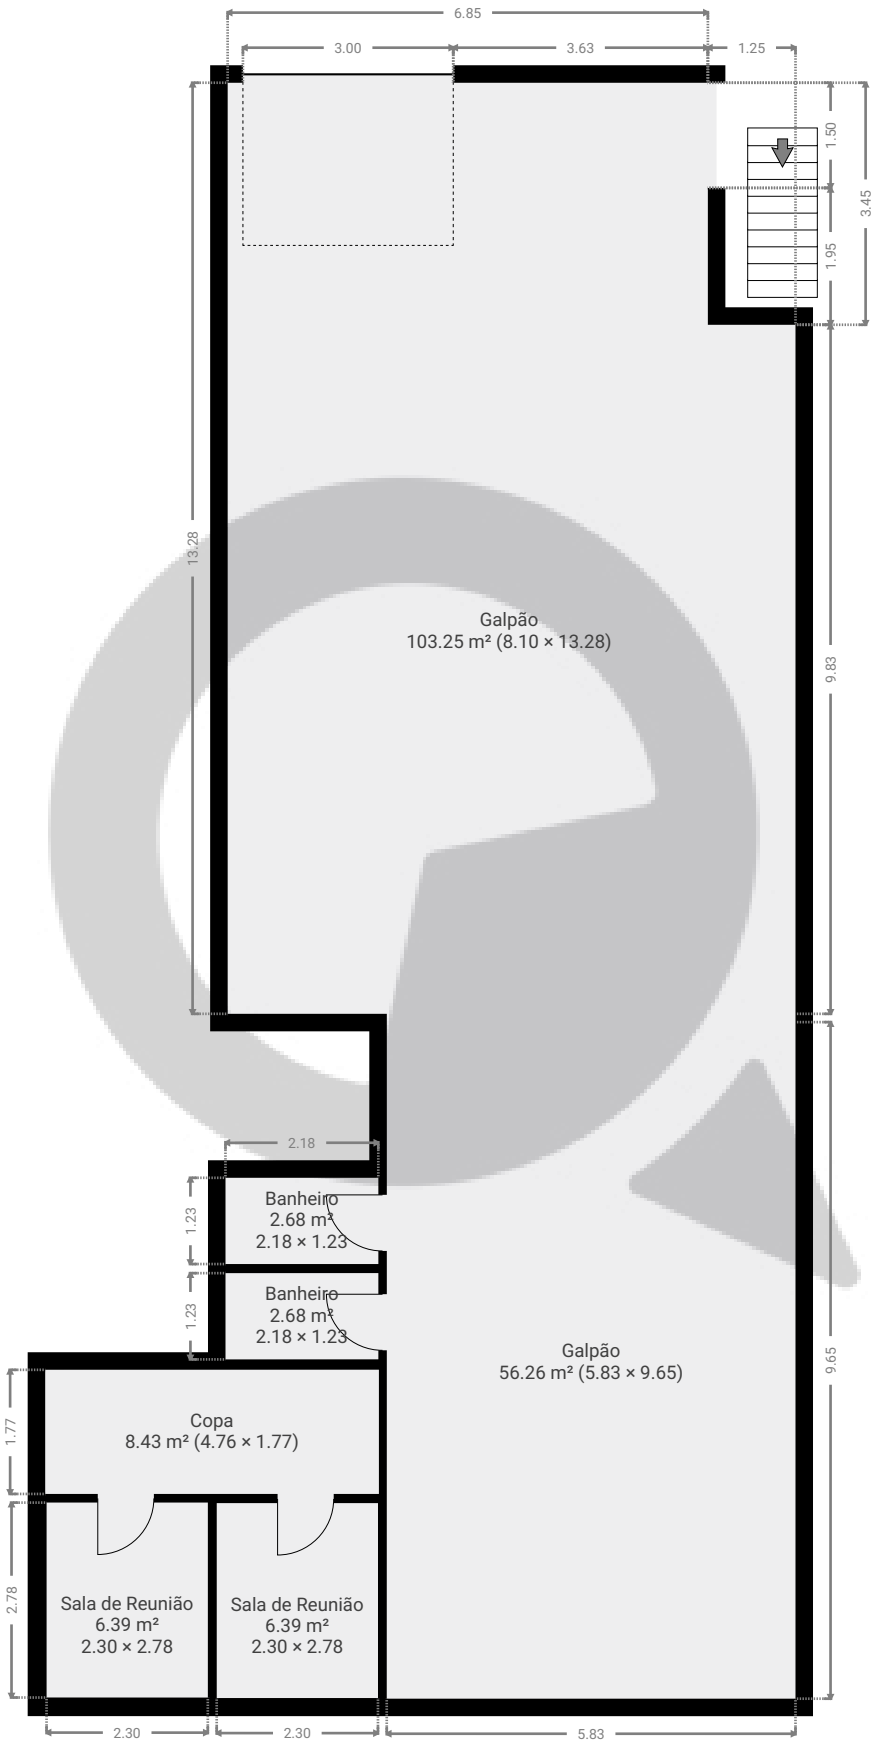


ESTA PLANTA É FORNECIDA SEM QUALQUER TIPO DE GARANTIA E PRECISÃO DE MEDIDAS.

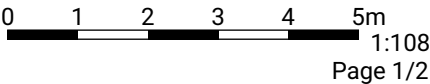

▼ 1º Piso

ÁREA TOTAL: 137.64 m² • ÁREA DE MORADIA: 137.64 m² • CÔMODOS: 10

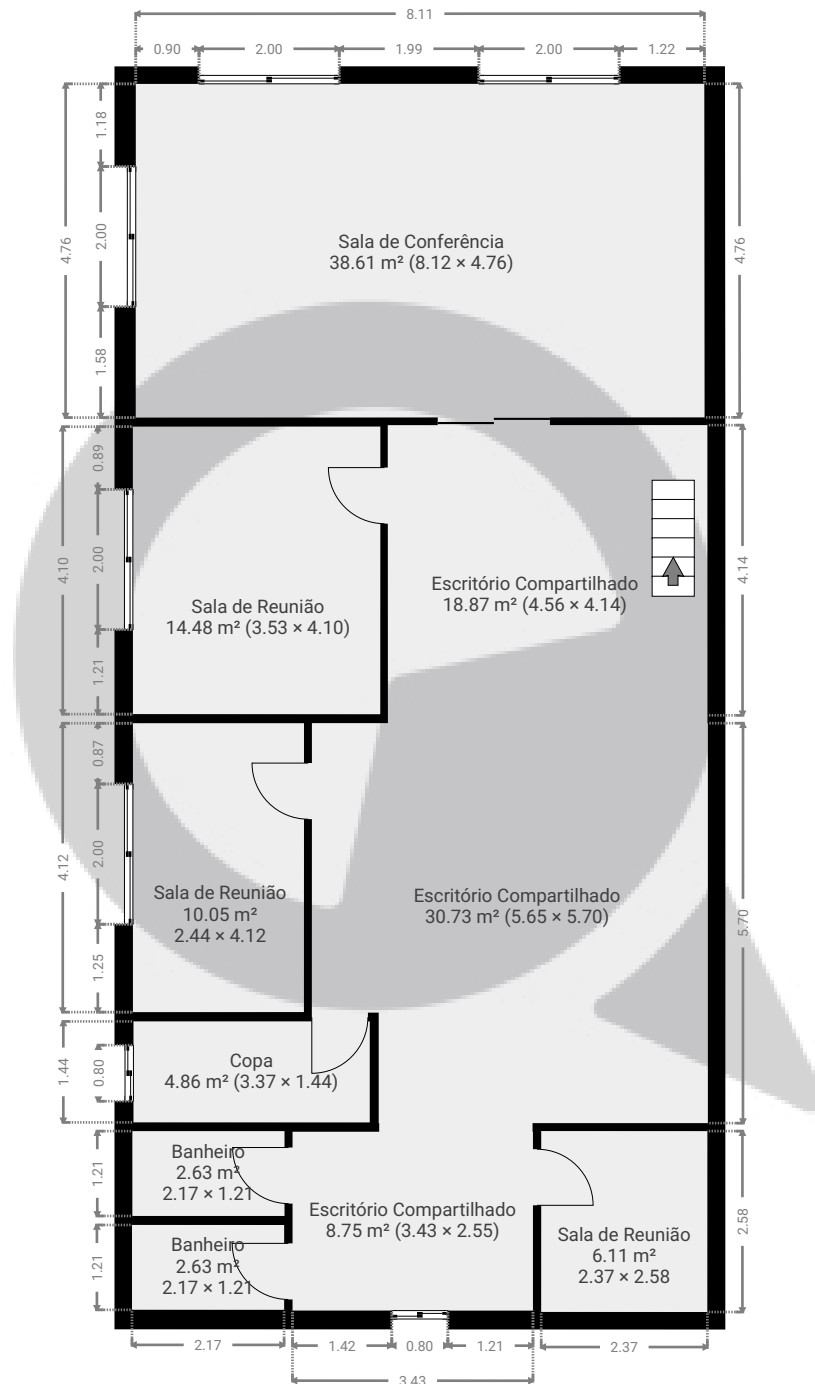

ESTA PLANTA É FORNECIDA SEM QUALQUER TIPO DE GARANTIA E PRECISÃO DE MEDIDAS.

0 1 2 3 4 5m
1:108
Page 2/2