


▼ Andar Térreo

ÁREA TOTAL: 17.32 m² • ÁREA DE MORADIA: 17.32 m² • CÔMODOS: 3

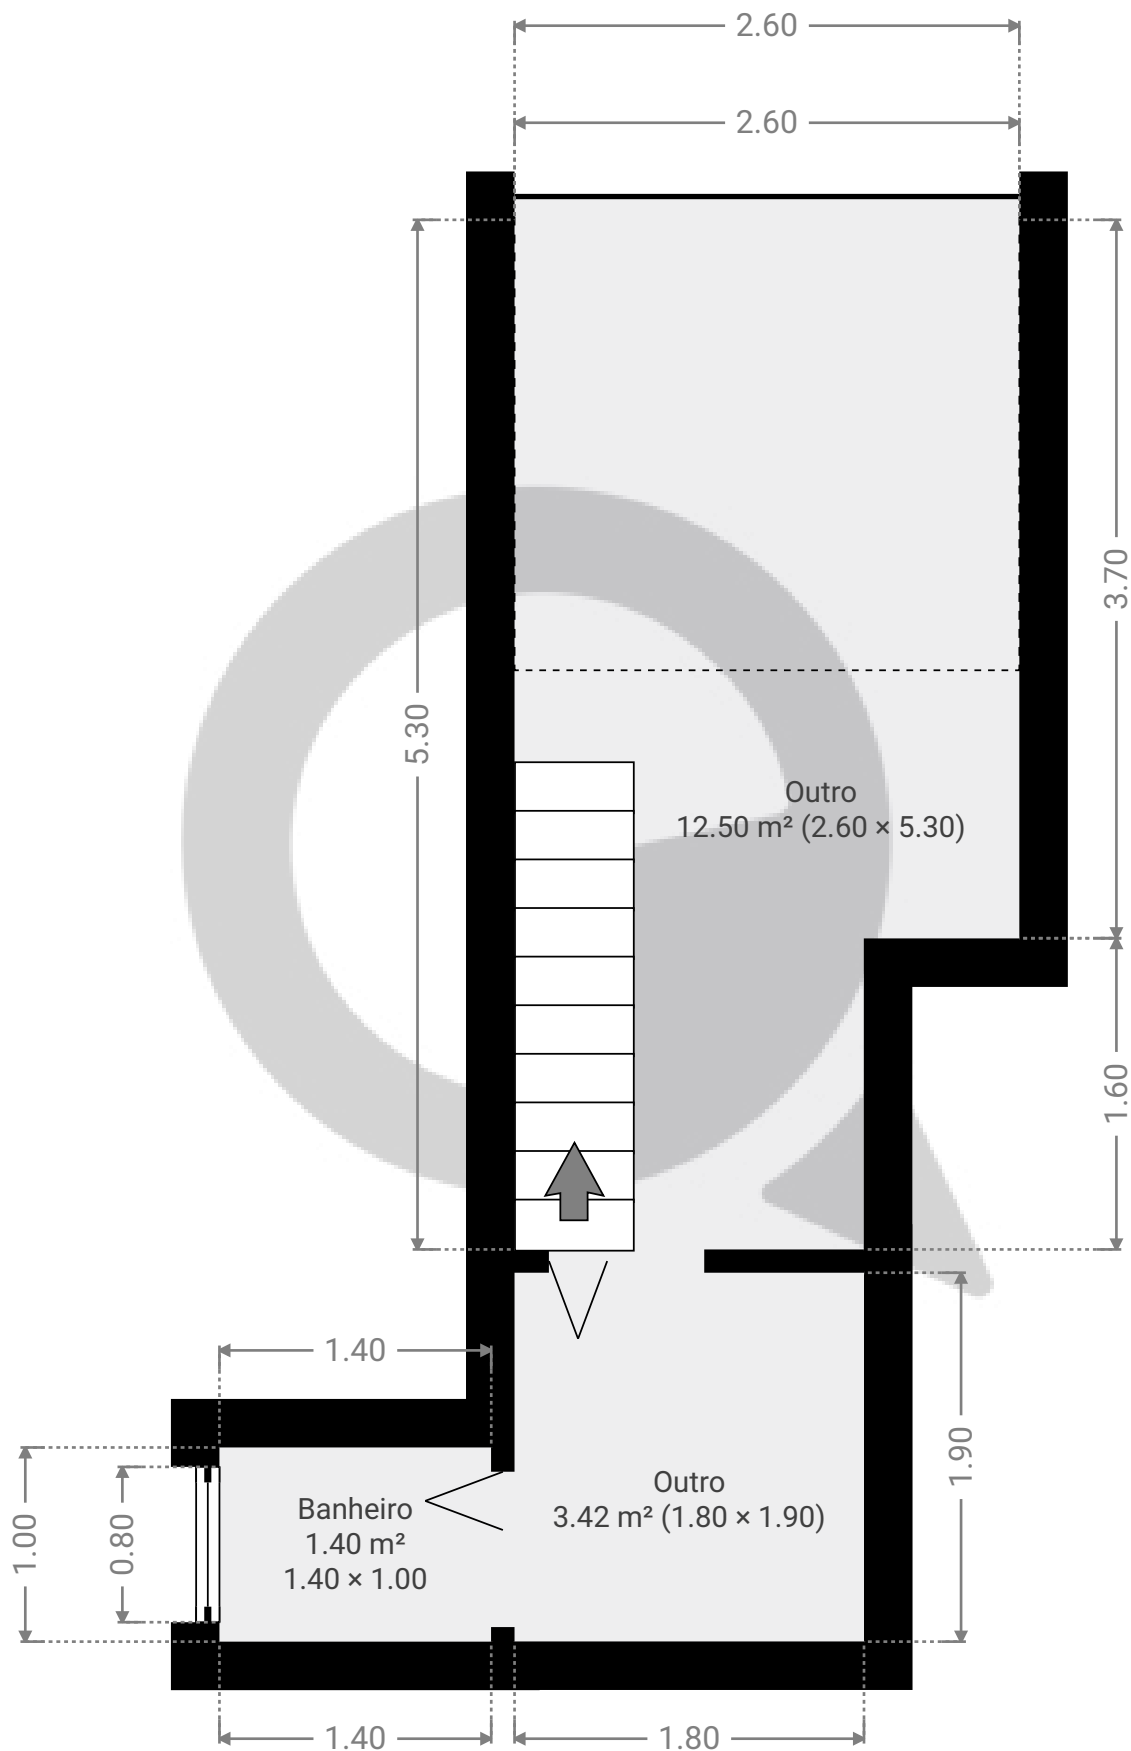

ESTA PLANTA É FORNECIDA SEM QUALQUER TIPO DE GARANTIA E PRECISÃO DE MEDIDAS.


0.0 0.5 1.0 1.5m

1:39

Page 1/2

▼ Andar térreo superior

ÁREA TOTAL: 1.98 m² • ÁREA DE MORADIA: 1.98 m² • CÔMODOS: 1

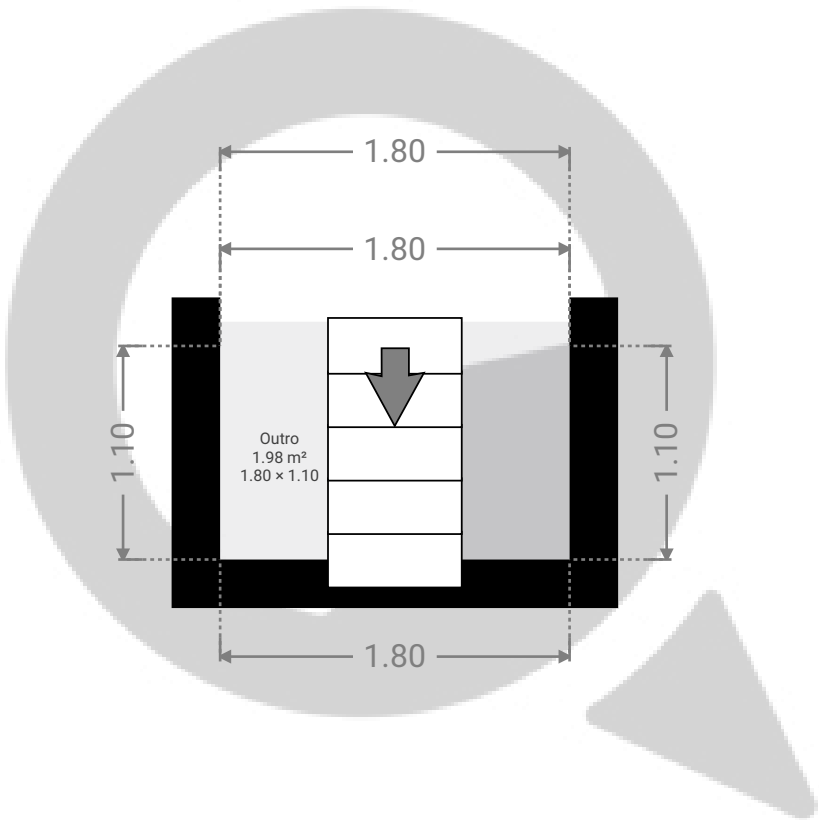

ESTA PLANTA É FORNECIDA SEM QUALQUER TIPO DE GARANTIA E PRECISÃO DE MEDIDAS.

